
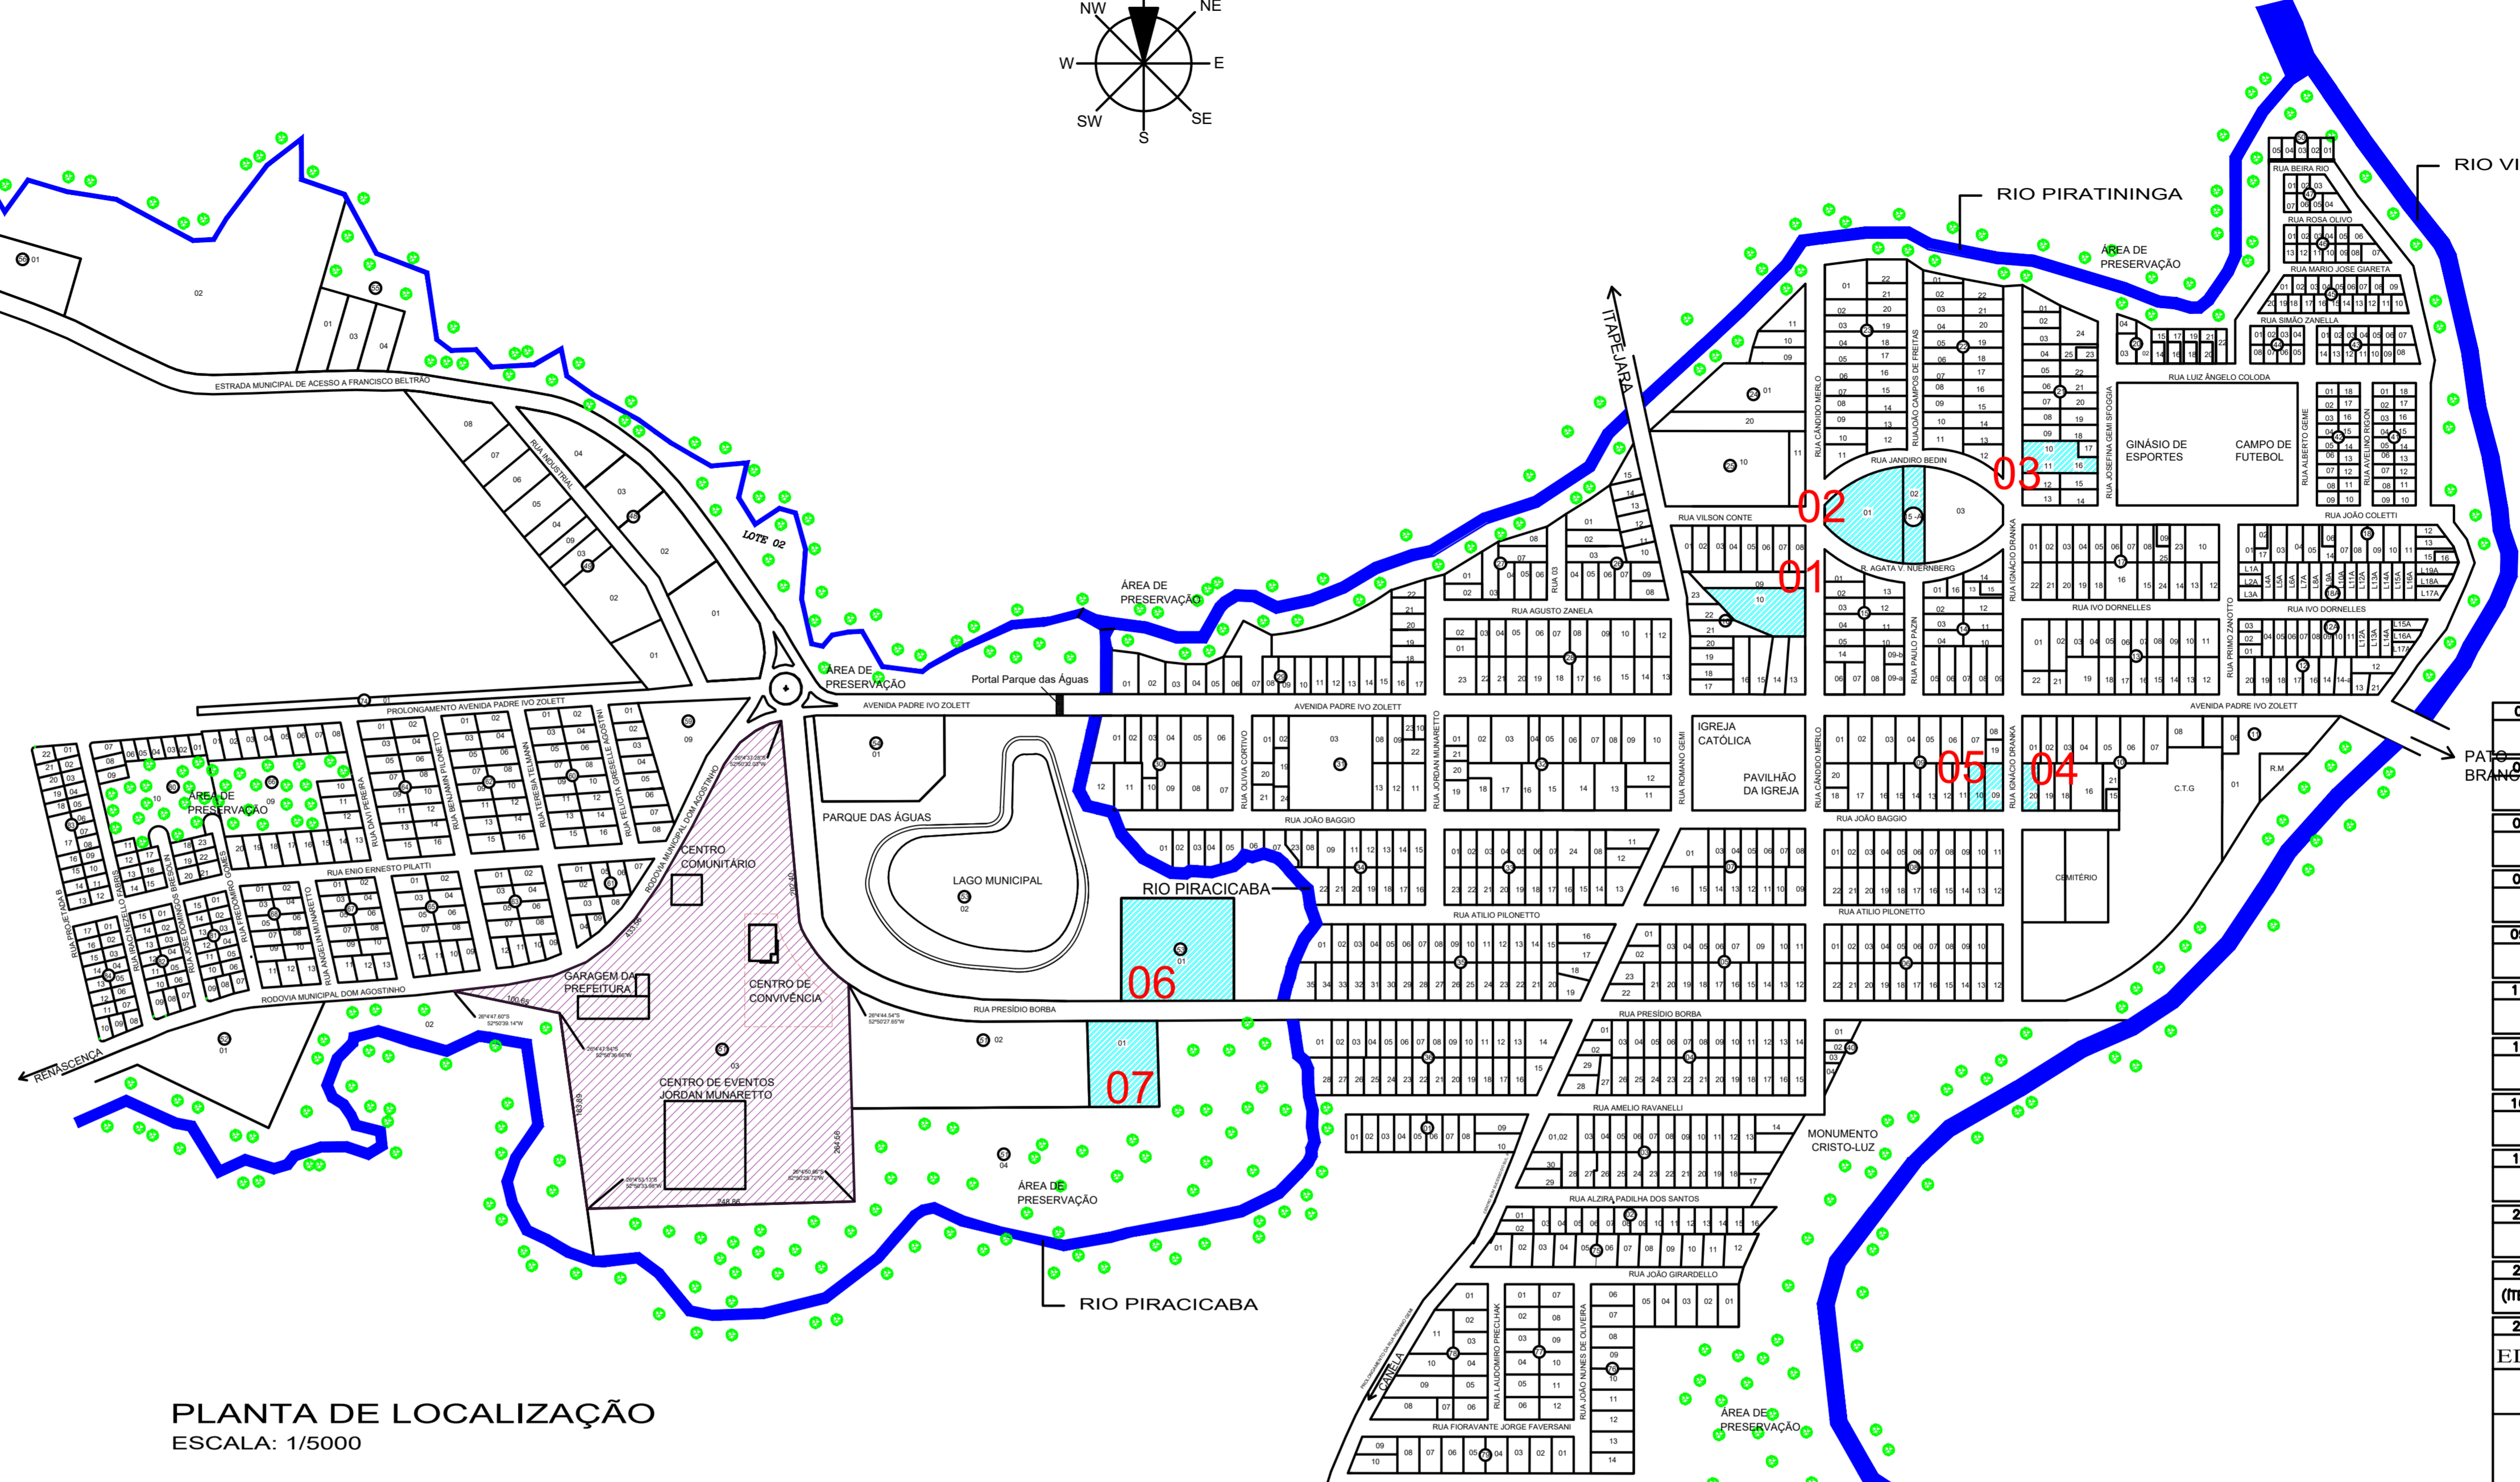


PLANTA DE LOCALIZAÇÃO AMPLIADA  
ESCALA: 1/2000

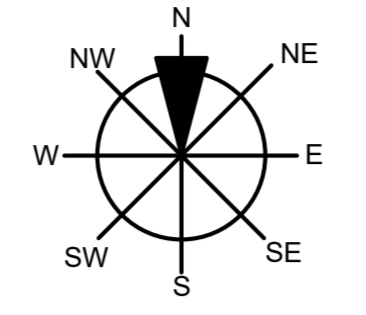

PLANTA DE LOCALIZAÇÃO  
ESCALA: 1/5000

**LEGENDA - PONTOS DE INTERESSE PÚBLICO E DISTÂNCIAS DO CENTRO DE CONVIVÊNCIA**

RIOS E CÓRREGOS	<b>03</b> UNIDADE BÁSICA DE SAÚDE - 1.633,74 m
CENTRO DE CONVIVÊNCIA	<b>04</b> DELEGACIA DE P.M. - 1.300,00 m
PONTOS DE INTERESSE PÚBLICO	<b>05</b> CLÍNICA DA MULHER - 1.250,00 m
ÁREA DE PRESERVAÇÃO PERMANENTE	<b>06</b> ESCOLA TÉCNICA - 346,72 m
<b>01</b> PREFEITURA MUNICIPAL - 1.293,55 m	<b>07</b> CENTRO DE EDUC. INFANTIL - 305,88 m
<b>02</b> ESCOLA MUNICIPAL E COLEGIO ESTADUAL	

01	ZONA	03	QUADRA	02	ÁREA CONSTRUÍDA (m²)
02	N° ALVARÁ EXISTENTE	DATA	04	ÁREA DO LOTE (m²)	82.715,48
05	ÁREA DO SUB-SOLO (m²)	08	ÁREA DO TERREO (m²)		
07	ÁREA DO PAVIMENTO TIPO (m²)	08	ÁREA DE SOBRE LOJA (m²)		
09	ÁREA DO PAVIMENTO SUPERIOR (m²)	10	ÁREA OUTRO PAVIMENTO (m²)	ANDAR	
11	EDÍCULA	RECREAÇÃO [12] A CONSTRUIR [13]	EXTERNA		
14	OUTRAS ÁREAS EM CONSTRUÇÃO (m²)	15	ÁREA A CONSTRUIR (m²)		
16	ÁREA TOTAL (m²)	17	N° DE VAGAS NO ESTACIONAMENTO		897,65
18	ÁREA PROJEÇÃO DO EDIFÍCIO (m²)	19	N° PAVIMENTOS	TIPO	TOTAL
20	ÁREA	BARRILETE	CX. D'ÁGUA	ALTURA MÁXIMA (m)	6,90
22	TAXA DE OCUPAÇÃO (%)	23	COEFICIENTE DE APROVEITAMENTO		
(ITEM 18)*100/(ITEM 04)	1,08	(ITEM 16)/(ITEM 04)	0,10		
24	FINALIDADE	ALVENARIA	MADEIRA	MISTA	
EDIFICAÇÃO PÚBLICA			X		

ASS: AUTOR DO PROJETO: \_\_\_\_\_ ASS: PROPRIETÁRIO: \_\_\_\_\_  
 APROVAÇÕES PÚBLICAS: \_\_\_\_\_

OBS: VERIFICAR MEDIDAS NA OBRA. OS DESENHOS SÃO INDICATIVOS DO SISTEMA E ASPECTO FINAL DESEJADO. A ESTABILIDADE E O PERFEITO FUNCIONAMENTO SÃO DE INTEIRA RESPONSABILIDADE DOS EXECUTORES.

**Prefeitura Municipal de Bom Sucesso do Sul**

Rua Cândido Merlo, 290 - CEP:85515-000  
Fone (46) 3234-1135 - CNPJ: 80.874.100/0001-86

Projeto:	CENTRO DE CONVIVÊNCIA	Lote:	03	Quadra:	51
Proprietário	Município de Bom Sucesso do Sul	Área:	897,65		
Especificações	PLANTA DE LOCALIZAÇÃO AMPLIADA	Escala:	INDICADA		
		Data:	22/11/2018		
		Prancha:			

Nilson Antônio Feversani - Prefeito Municipal  
 Mariana Martinelo - Arquiteta e Urbanista  
 CAU nº A68418/0

**01/07**