


CORTE B
ESCALA: 1/50

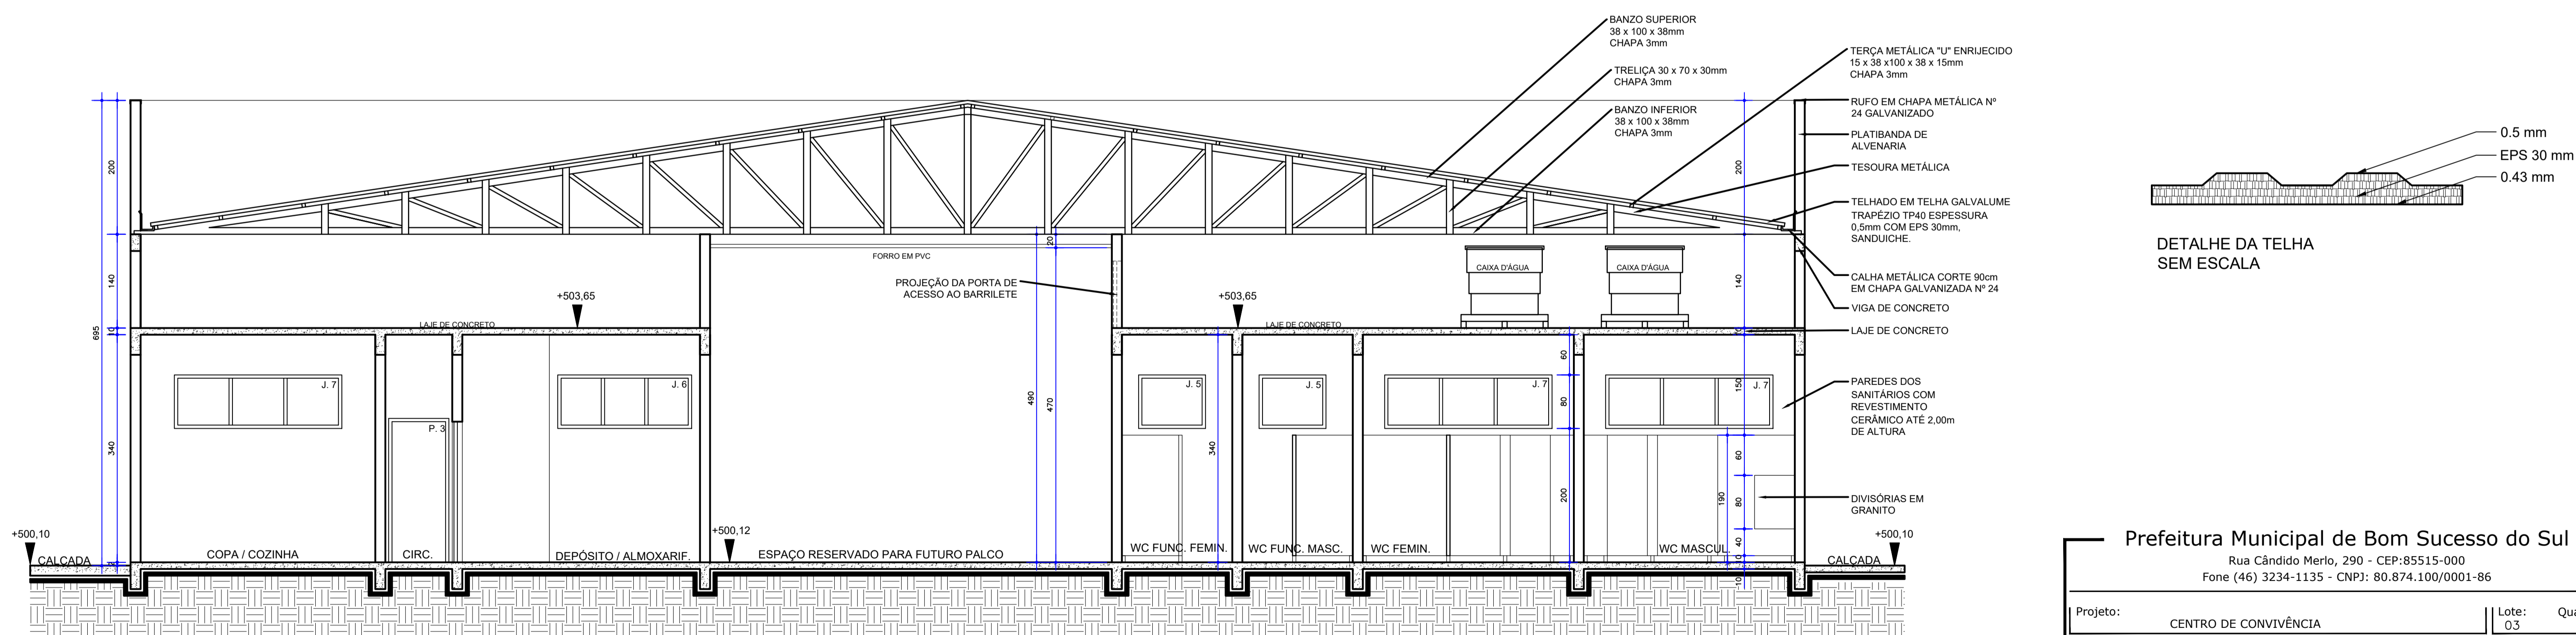

CORTE A
ESCALA: 1/50

DETALHE DA TELHA SEM ESCALA

Prefeitura Municipal de Bom Sucesso do Sul		
Rua Cândido Merlo, 290 - CEP:85515-000 Fone (46) 3234-1135 - CNPJ: 80.874.100/0001-86		
Projeto:	CENTRO DE CONVIVÊNCIA	Lote: 03 Quadra: 51
Proprietário:	Município de Bom Sucesso do Sul	Área: 897,65
Especificações:	CORTE A CORTE B DETALHE DA TELHA	Escala: INDICADA Data: 22/11/2018
Nilson Antônio Feversani Prefeito Municipal		Mariana Martinelo Arquiteta e Urbanista CAU nº A68418/0
		05/07