


RUA IGNÁCIO DRANKA

CALÇADA

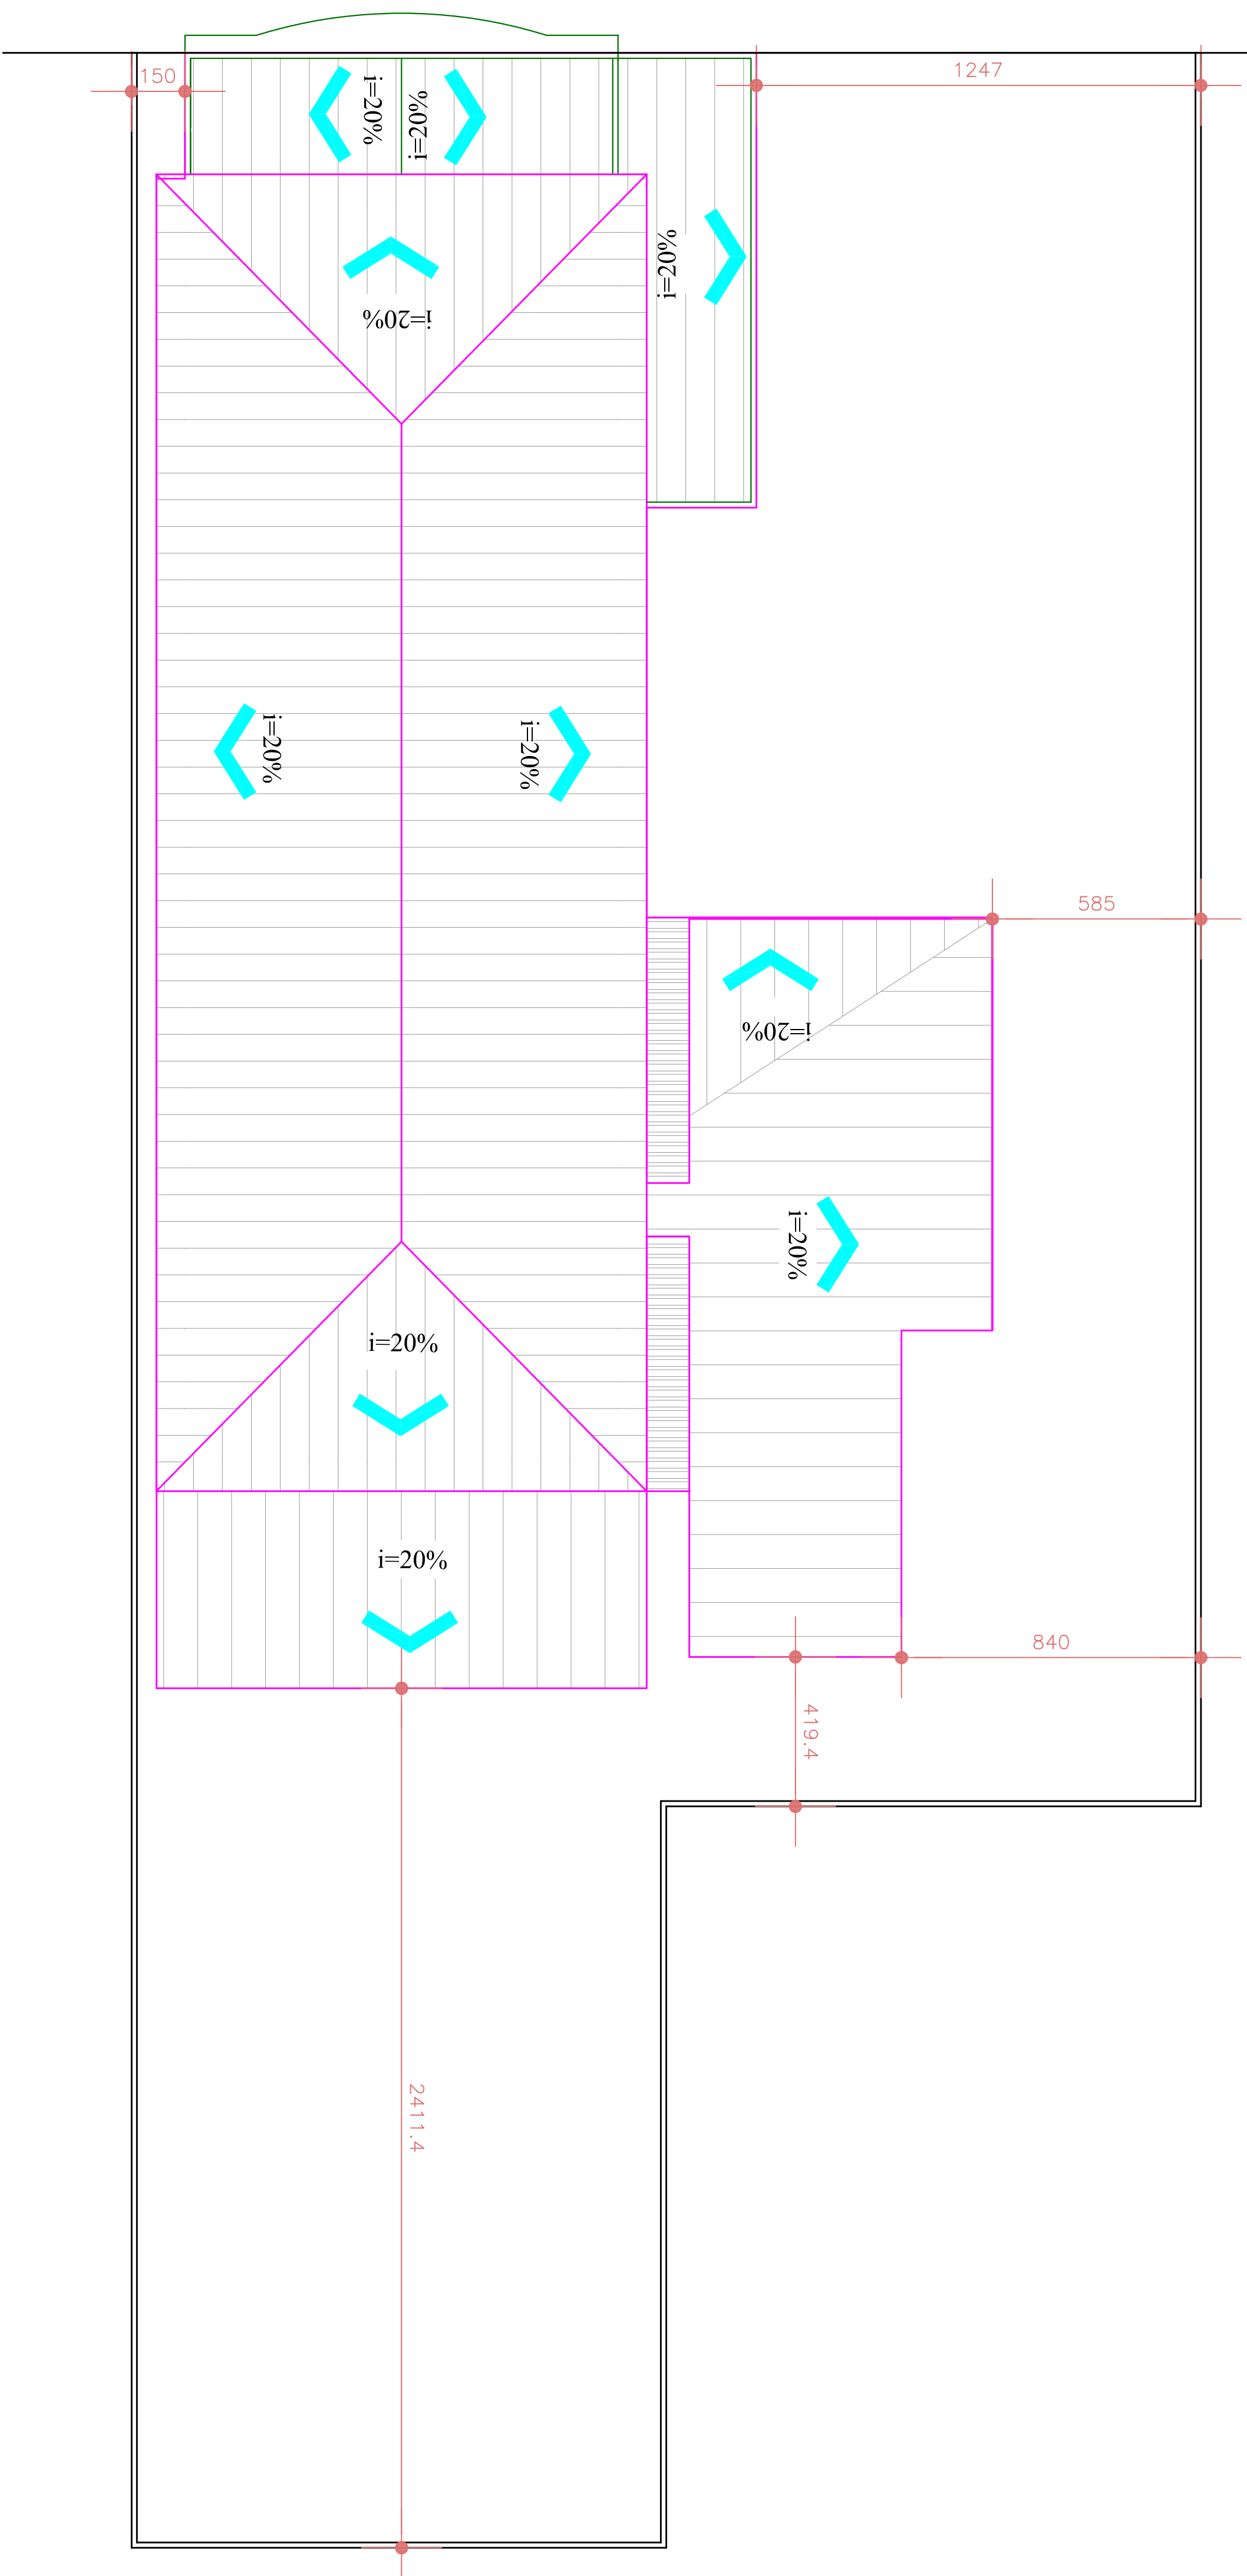

IMPLANTAÇÃO

Esc: 1/125

Prefeitura Municipal de Bom Sucesso do Sul

Rua Candido Meilo, 290 - CEP: 95515-000
Fone (49) 3234-1135 - CNPJ: 80.874.100/0001-86

Projeto: REFORMA UNIDADE BÁSICA DE SAÚDE DE BOM SUCESSO DO SUL

Lote: 10

Quadra: 21

Proprietário: Município de Bom Sucesso do Sul

Área: 785,12 m²

Especificações: IMPLANTAÇÃO

Escala: 1/125

Data: 07/03/2018

Plancha: 02/02

Mariana Martinello
Arquiteta e Urbanista
CAU nº A68418-0

Nilson Antônio Feversani
Prefeito Municipal

02/02