
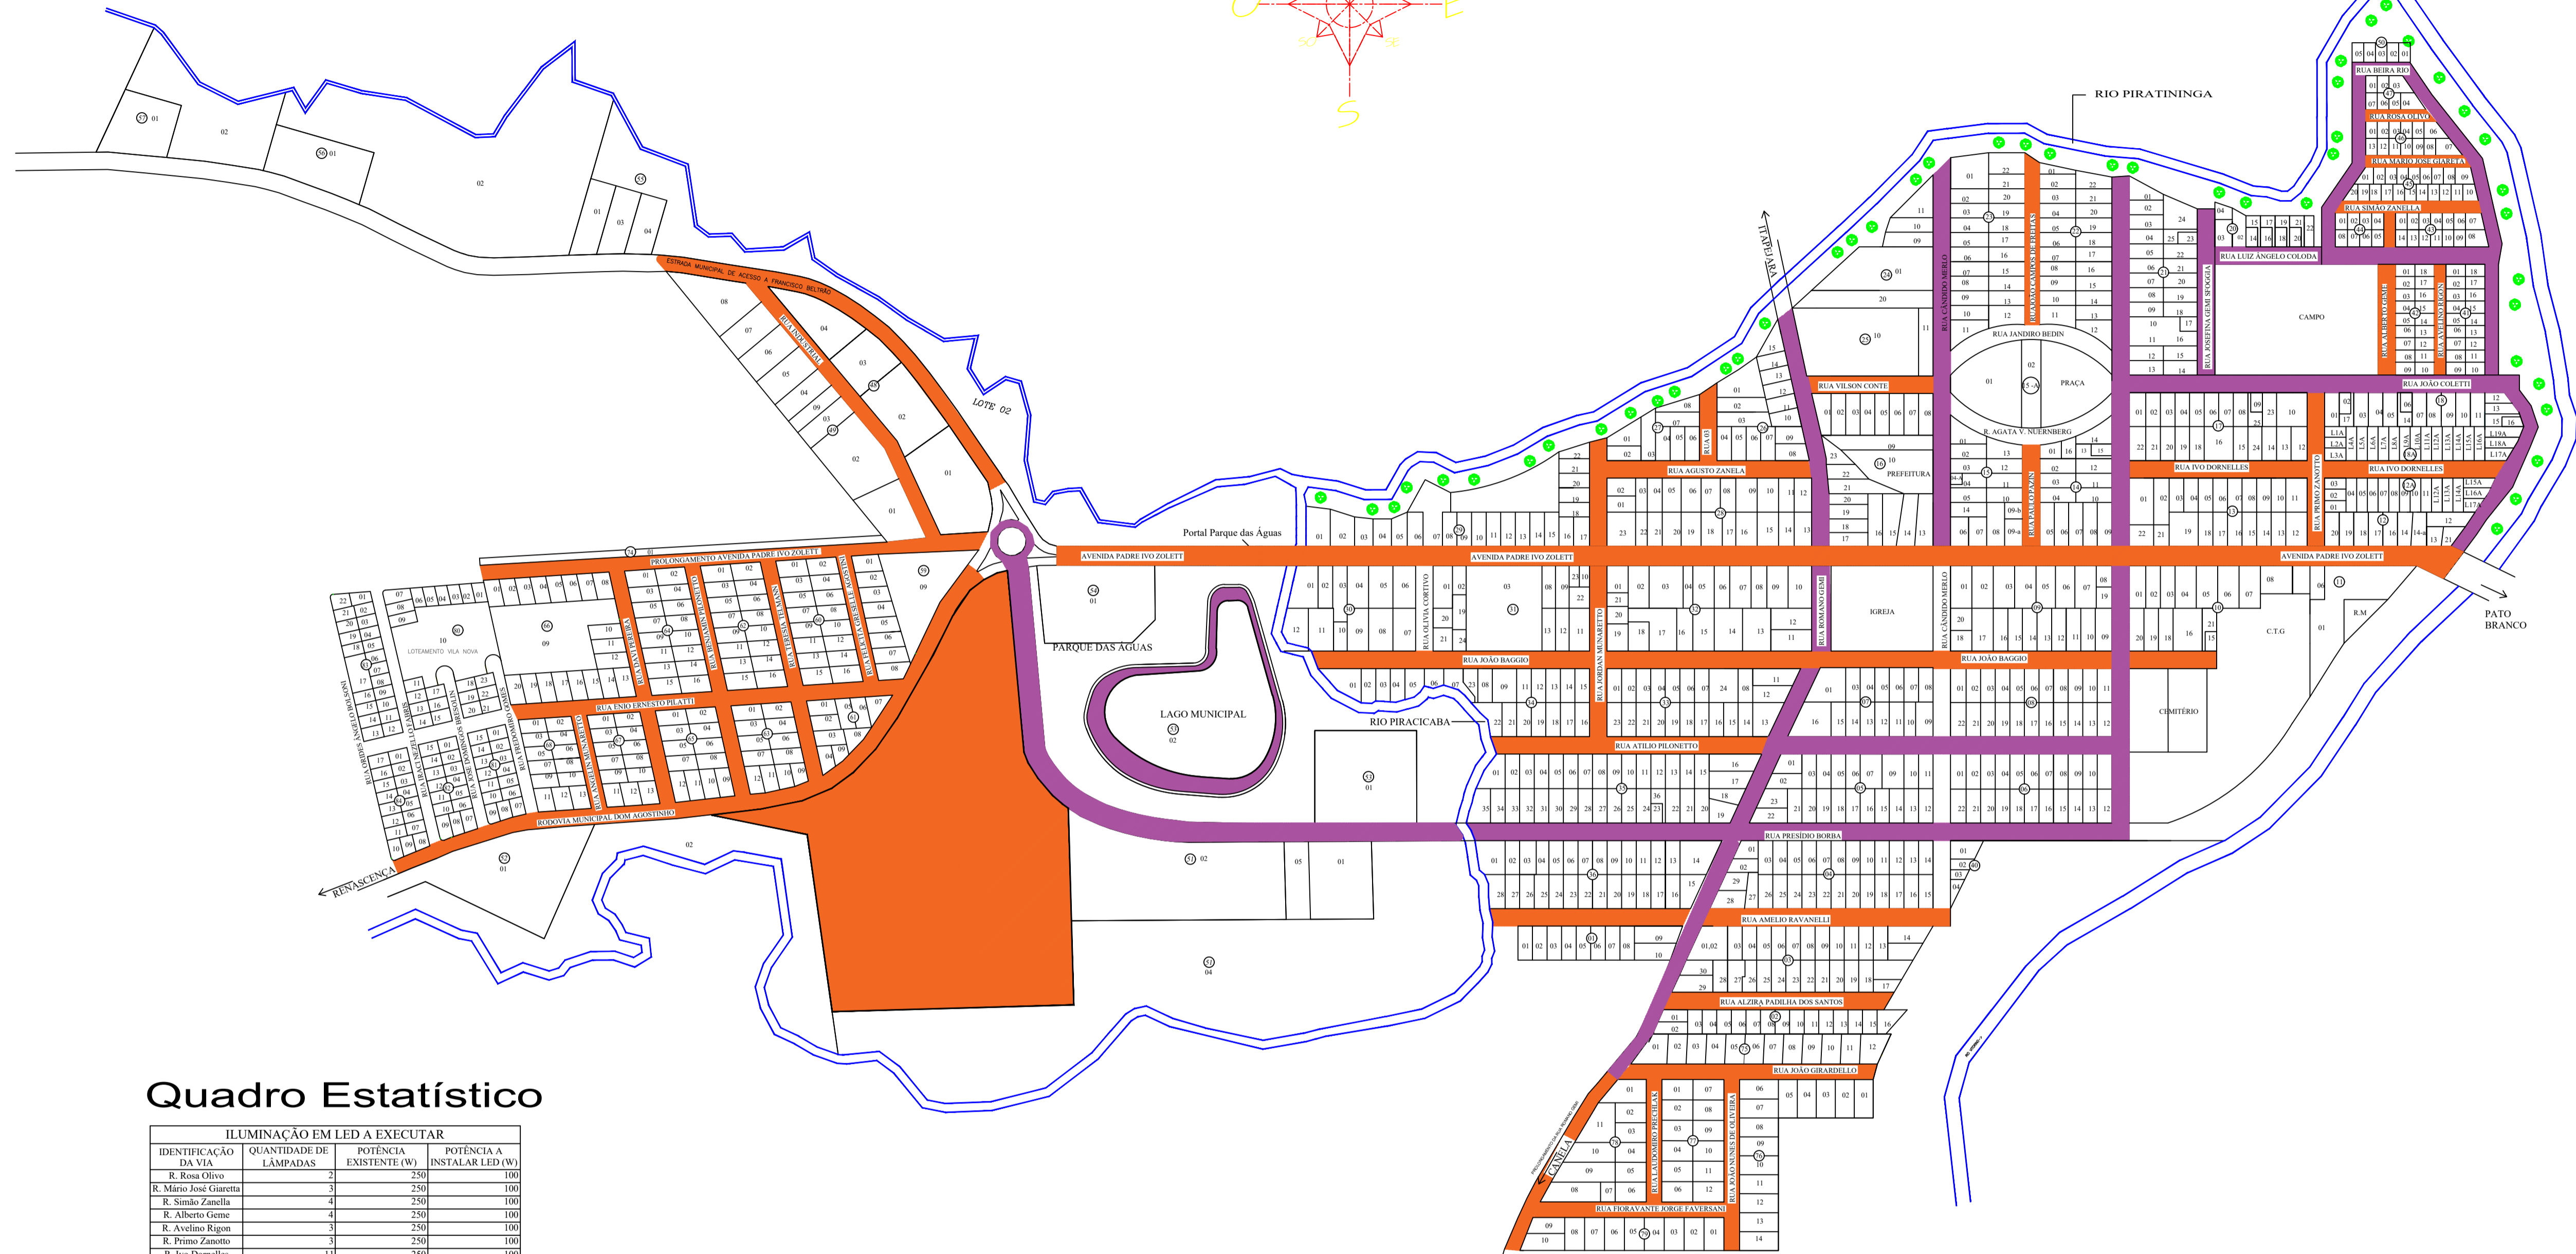


Perímetro Urbano de Bom Sucesso do Sul

Escala: 1/4000

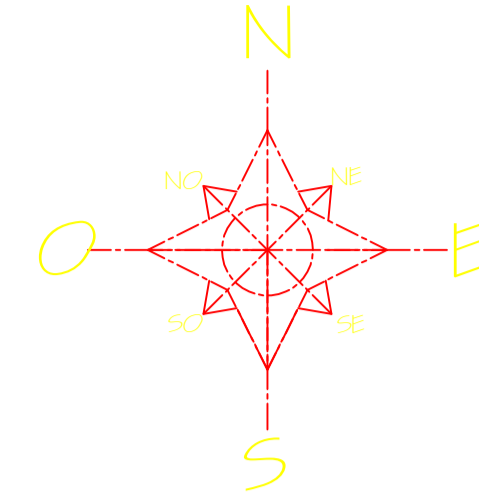


Quadro Estatístico

ILUMINAÇÃO EM LED A EXECUTAR			
IDENTIFICAÇÃO DA VIA	QUANTIDADE DE LÂMPADAS	POTÊNCIA EXISTENTE (W)	POTÊNCIA A INSTALAR LED (W)
R. Rôso Otivo	2	250	100
R. Mário José Giaretta	3	250	100
R. Simão Zanella	4	250	100
R. Alberto Geme	4	250	100
R. Avellino Rigon	3	250	100
R. Primo Zanotto	3	250	100
R. Ivo Donelles	11	250	100
R. João C. de Freitas	5	250	100
R. Paulo Pazin	3	250	100
R. Wilson Conte	4	250	100
R. Augusto Zanella	6	250	100
R. 03	2	250	100
R. Jordan Manareto	8	250	100
R. Olívia Cortivo	3	250	100
R. João Baggio	24	250	120
R. Atílio Pilonetto	7	250	120
R. Amélio Ravanelli	7	250	120
R. Alzira P dos Santos	5	250	120
R. João Girardello	7	250	120
R. Fioravante J. Favreani	6	250	120
R. João N. de Oliveira	5	250	120
R. Laudomiro Prechik	4	250	120
R. Romano Gemi	5	250	120
Rod. M. Dom Agostinho	33	250	120
R. Enio E. Pilatti	12	250	100
Prolog. Av. Padre Ivo Zoletti	13	250	120
R. Industrial	9	250	120
Estrada M. Acesso a Francisco Beltrão	9	250	120
R. Felício G. Agostini	4	250	100
R. Teresa Tellmann	7	250	100
R. Benjamin Pilonetto	7	250	100
R. Davi Pereira	7	250	100
R. Angelim Manareto	3	250	100
R. Fredomiro Gomes	4	250	100
Centro de Eventos / Garagem	20	250	120
Centro de Eventos / Garagem - Super Postes	6 super postes, Total 18 lâmpadas	400	250
Trevo	6	250	120
Trevo Super Postes	2 super postes - 8 lâmp	400	250
Av. Padre Ivo Zoletti	36	--	250
Total	317		

LEGENDA

- VIAS COM ILUMINAÇÃO EM LED
- VIAS COM LÂMPADAS A SEREM SUBSTITUÍDAS



Prefeitura Municipal de Bom Sucesso do Sul

Rua Cândido Merlo, nº 290 - CEP:85515-000
Fone (46) 3234-1135 - CNPJ: 80.874.100/0001-86

Projeto:	Substituição de Luminárias - Perímetro Urbano de Bom Sucesso do Sul	ART
Proprietário	Município de Bom Sucesso do Sul	Área:
Especificações:	Mapa Urbano; Quadro Estatístico; Legenda	Quadras: Diversas
		Data: Fevereiro / 2020
		Prancha:
	Fábio Júnior de Oliveira Engenheiro Civil Crea PR-82.120/D	01/01