



Planta de Localização  
Escala: 1:500

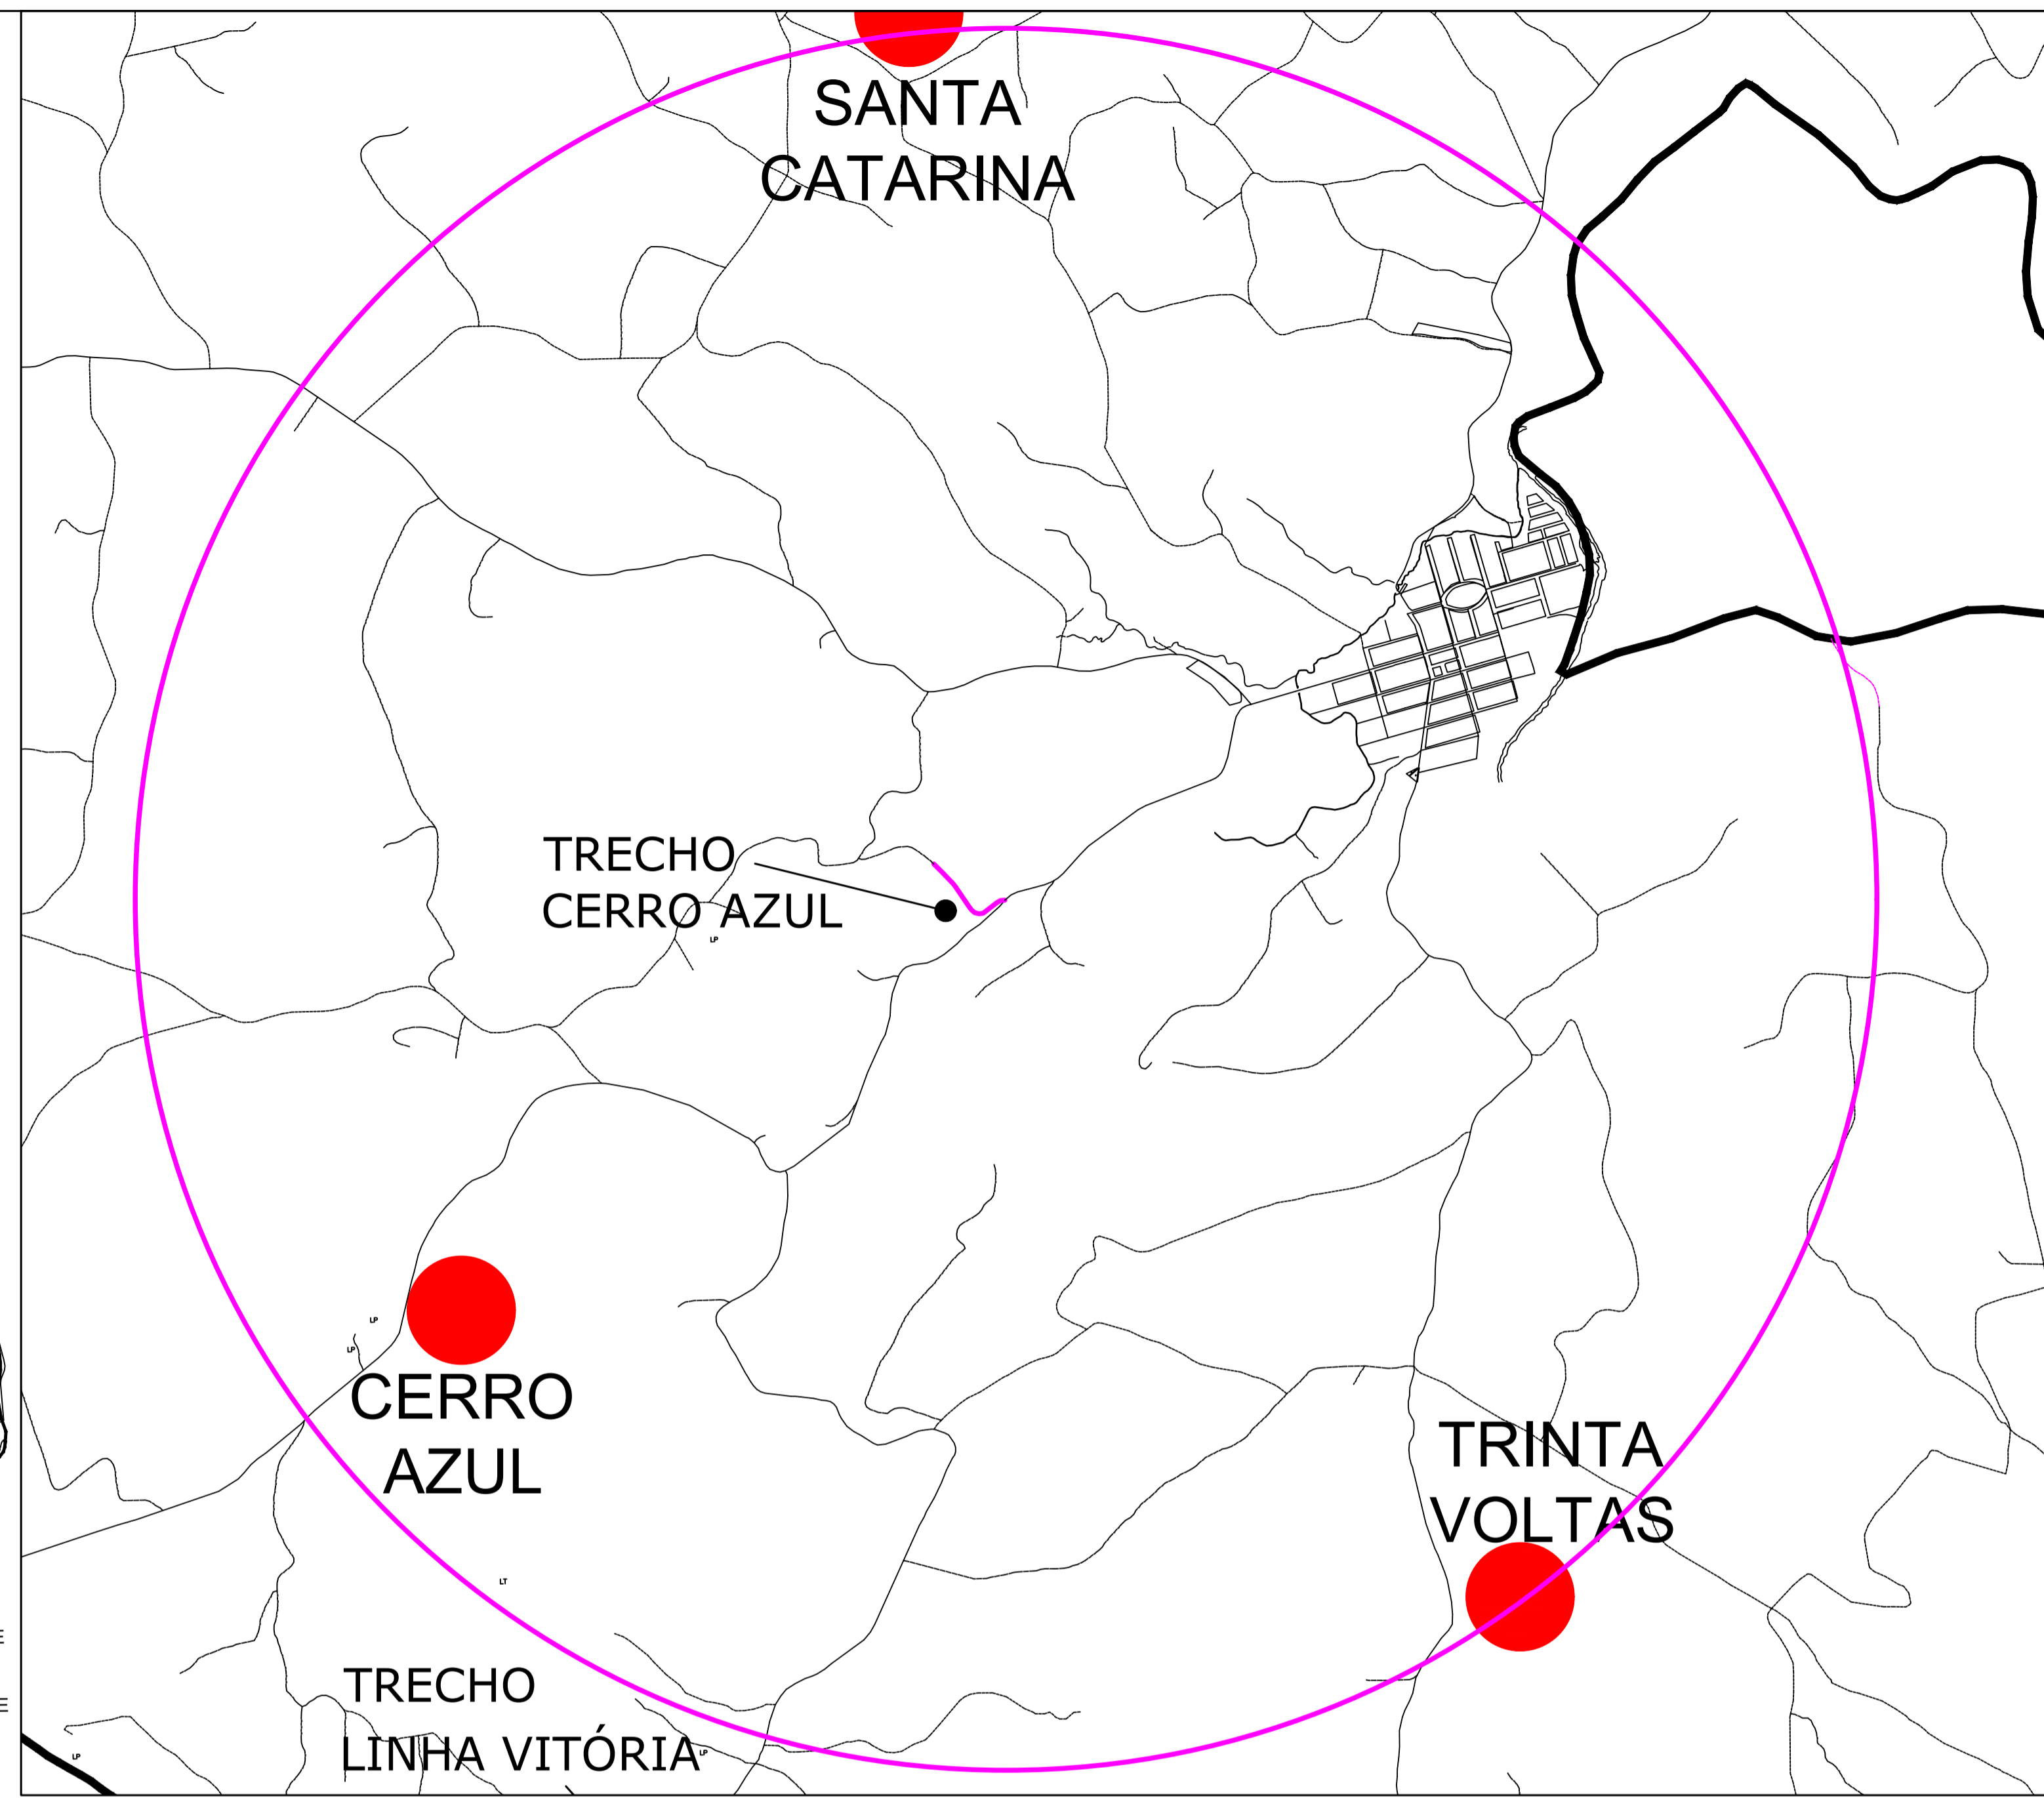

Área de Intervenção  
Escala: 1:250

Seção Transversal Tipo

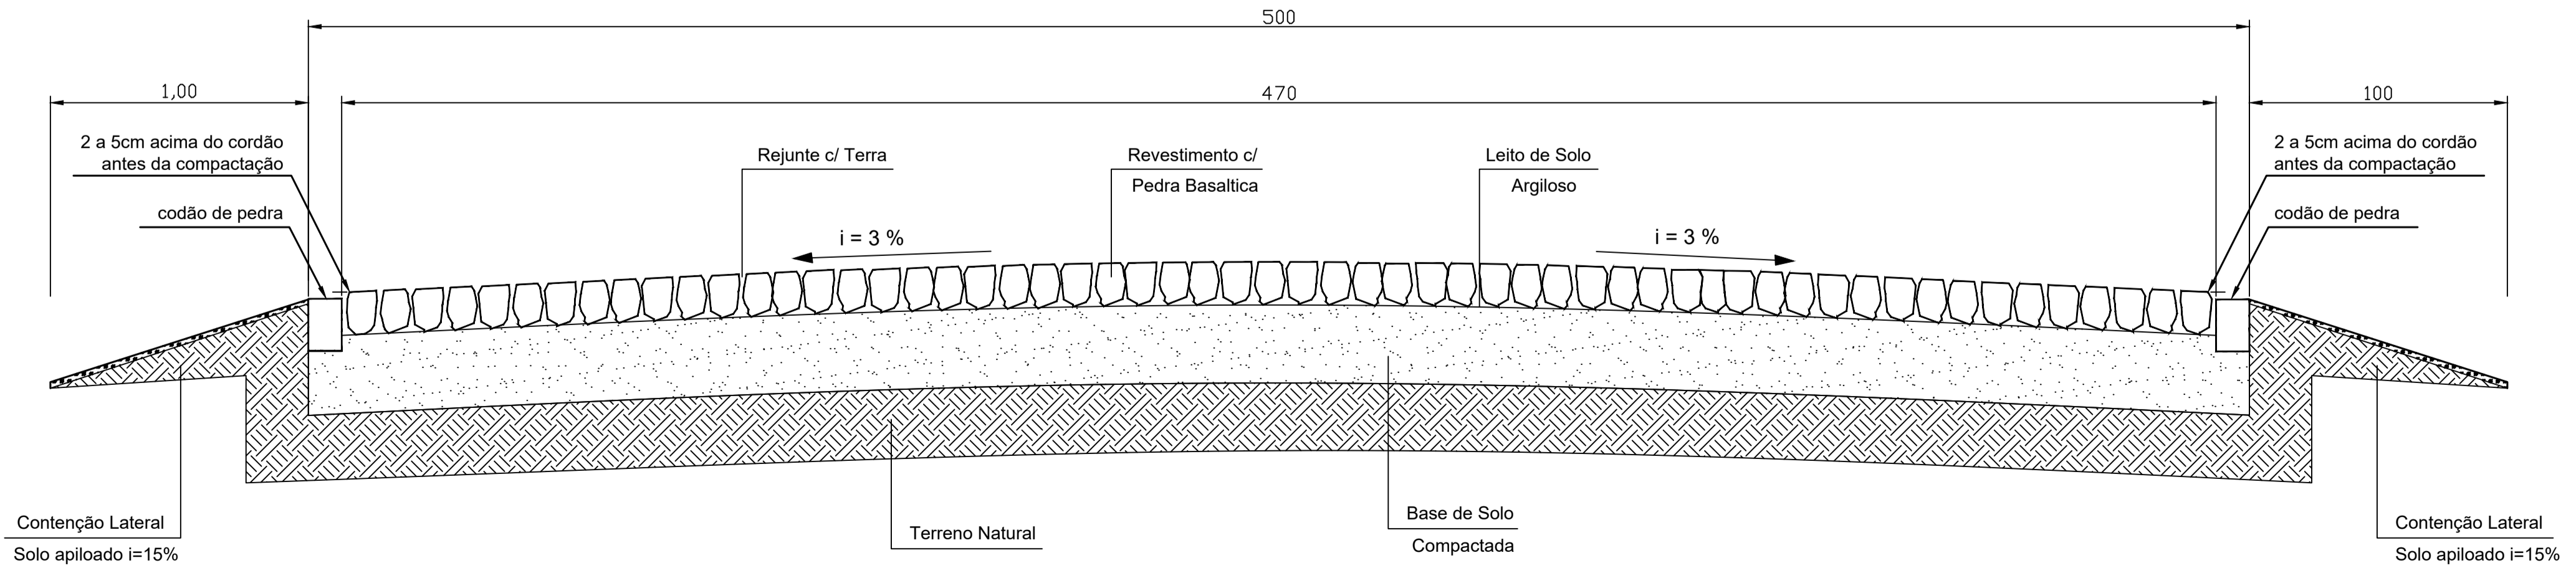

Perfil Longitudinal  
Escala: 1:20

|  |  |                                 |
|--|--|---------------------------------|
| PROJETO: ARQUITETÔNICO                         | <b>Prefeitura Municipal de Bom Sucesso do Sul</b><br>End: Candido Merlo, 290 CEP: 85.513-00<br>Fone: (46) - 3234-1135 CNPJ: 80.874.100/0001-86 |                                 |
|  | <b>OBRA:</b><br>Projeto para pavimentação poliédrica - TRECHO CERRO AZUL   |                                 |
|  | <b>PROPRIETÁRIO:</b><br>Prefeitura Municipal de Bom Sucesso do Sul   |                                 |
|  | <b>ESPECIFICAÇÕES:</b><br>- Planta de Localização<br>- Área de Intervenção<br>- Perfil Longitudinal  |                                 |
|  | Diogo Rossetto<br>ENGENHEIRO CIVIL<br>Crea PR 109070-D   |                                 |
| Nilson Antonio Feversani<br>PREFEITO MUNICIPAL |  |                                 |
| PRANCHA: 02/02                                 | DESENHO:<br>Diogo Rossetto   | ÁREA:<br>2.830,80m <sup>2</sup> |
|  | DATA:<br>05/04/2023  | ESCALA:<br>Indicada             |