

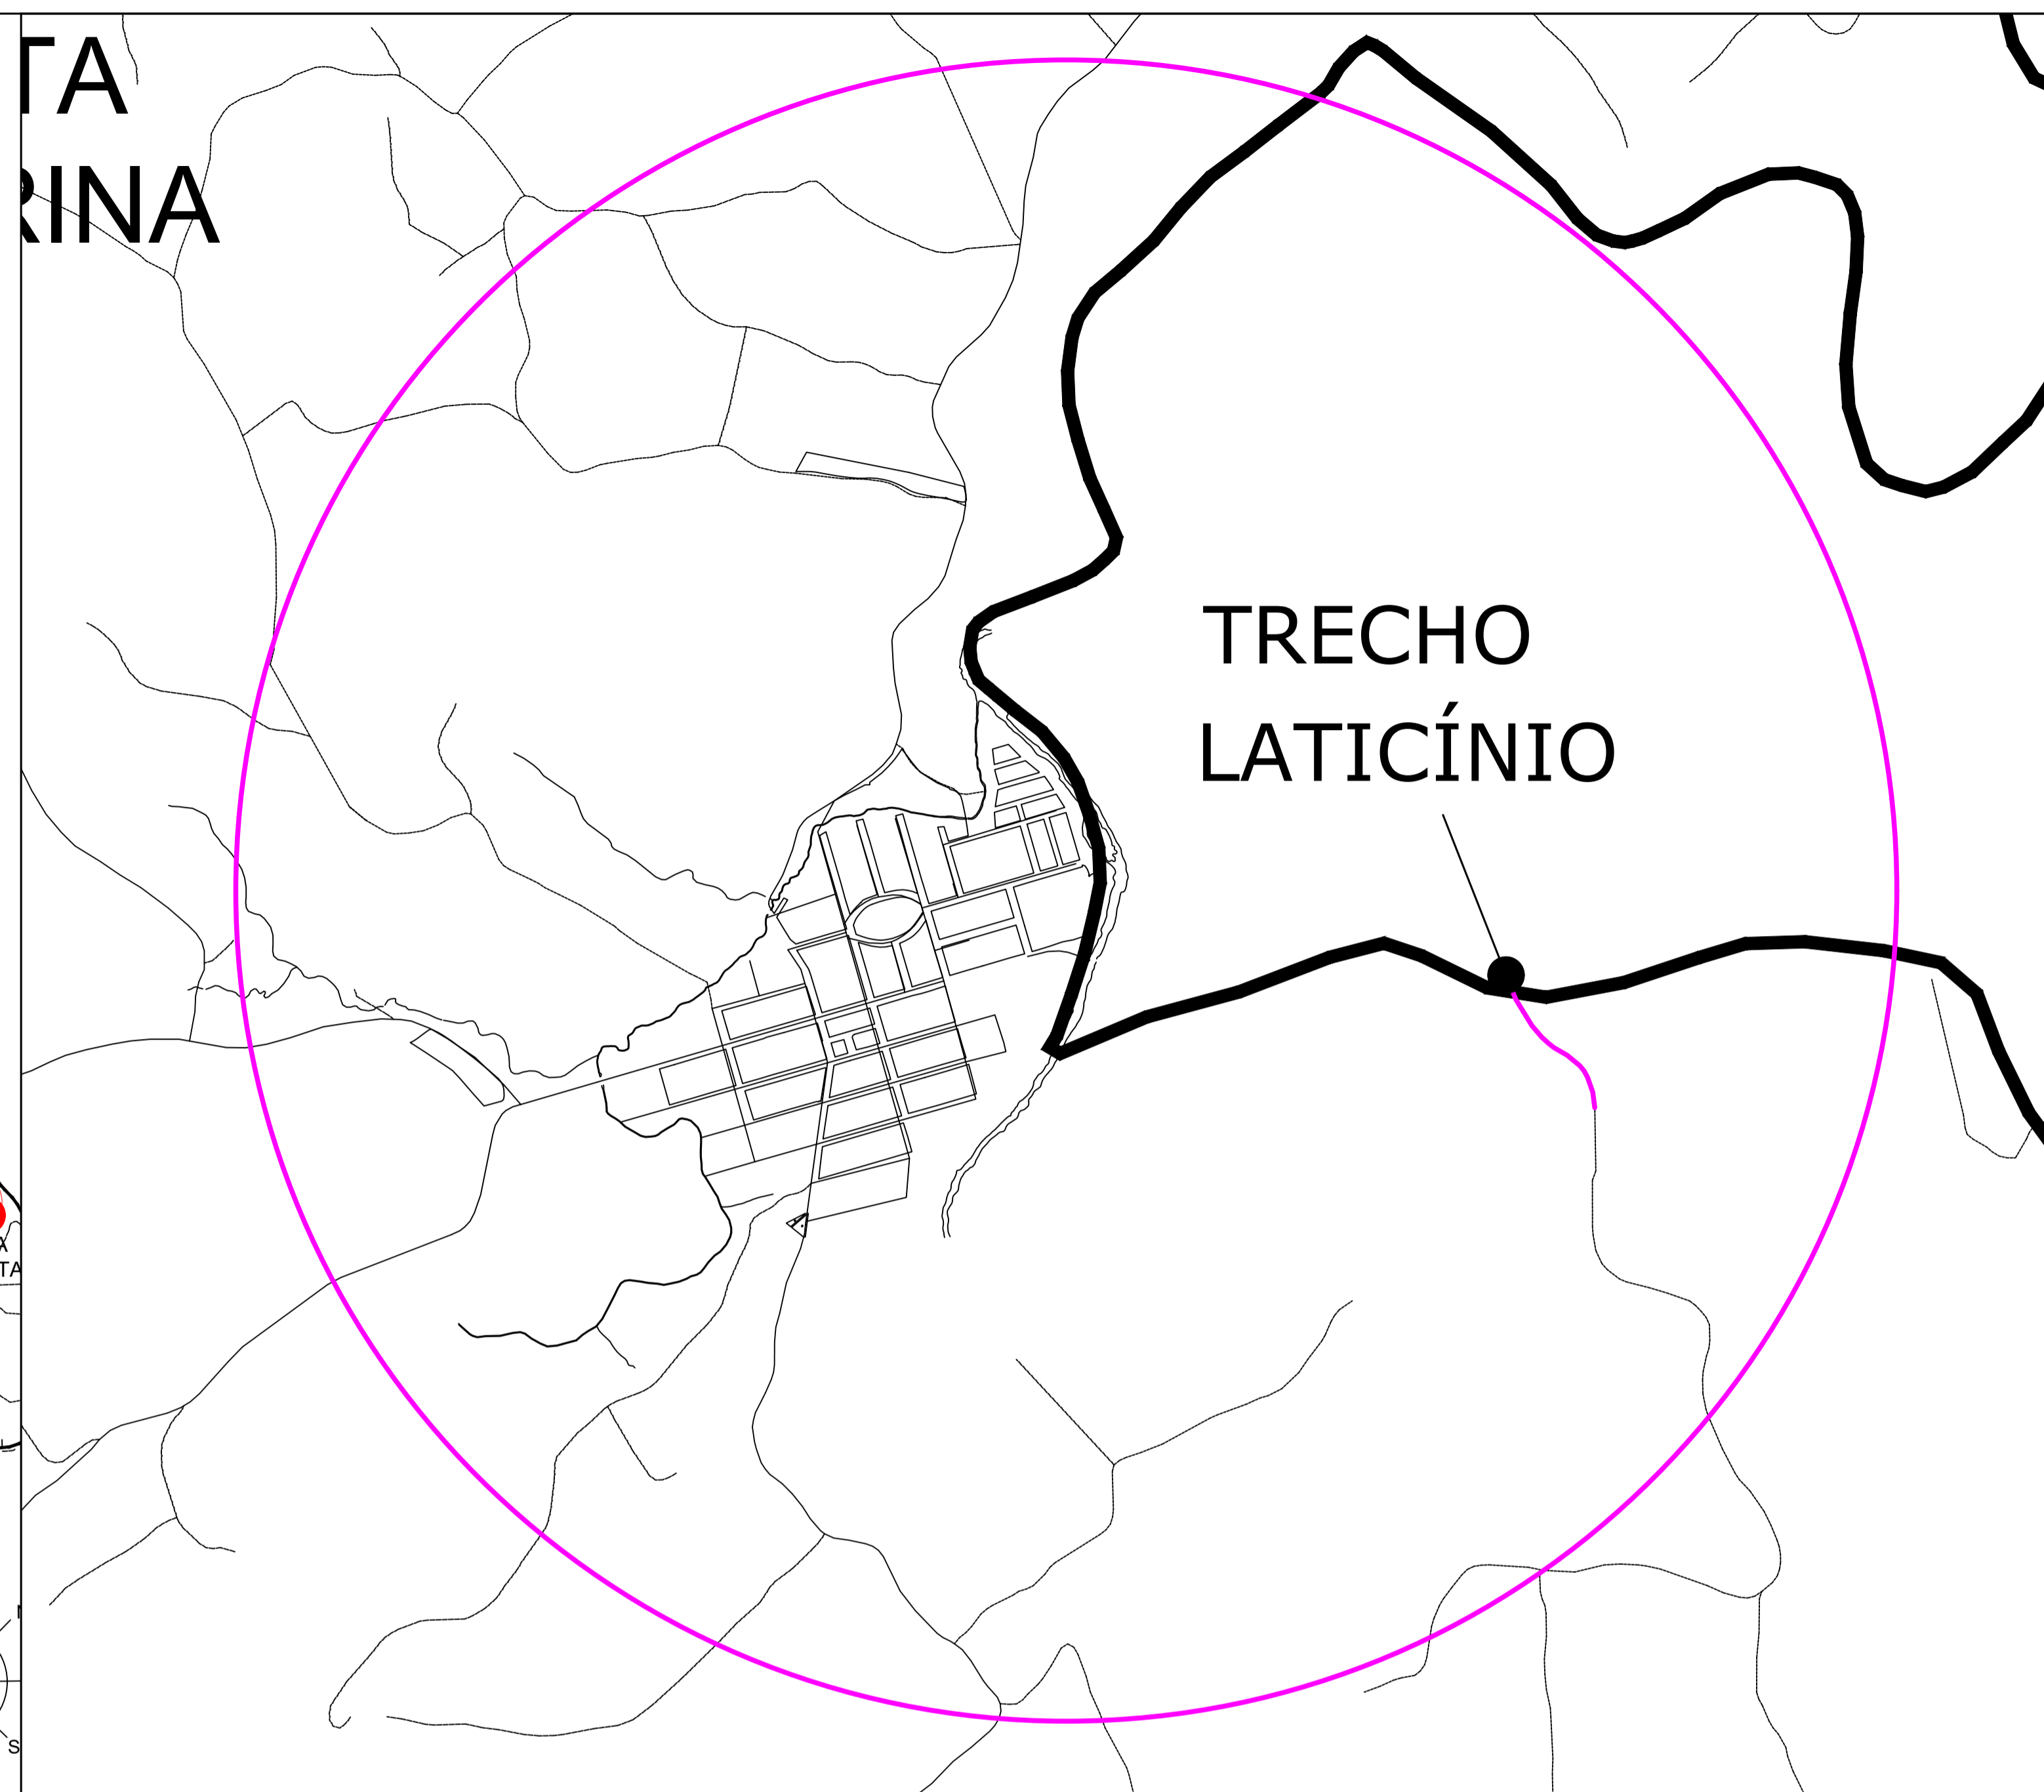


Planta de Localização  
Escala: 1:500

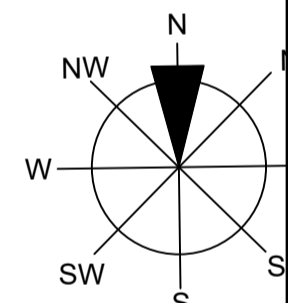

Área de Intervenção  
Escala: 1:250

Seção Transversal Tipo

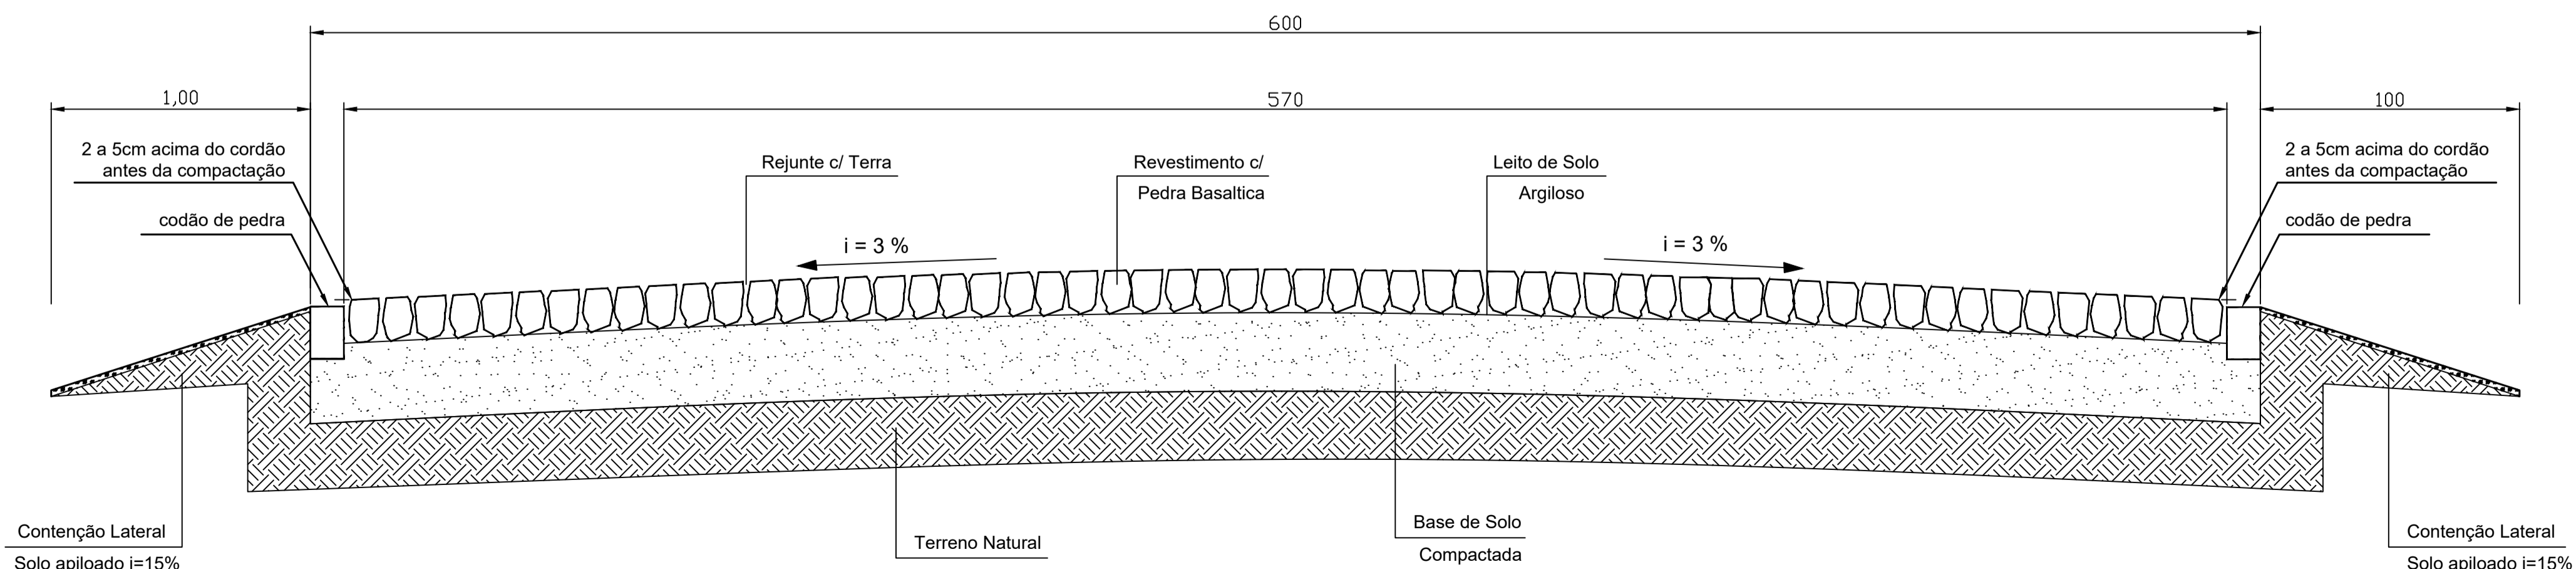

Perfil Longitudinal  
Escala: 1:20

PROJETO: ARQUITETÔNICO	<b>Prefeitura Municipal de Bom Sucesso do Sul</b> End: Candido Merlo, 290 CEP: 85.513-00 Fone: (46) - 3234-1135 CNPJ: 80.874.100/0001-86	
	<b>OBRA:</b> Projeto para pavimentação poliédrica <b>TRECHO LATICÍNIO</b>	
	<b>PROPRIETÁRIO:</b> Prefeitura Municipal de Bom Sucesso do Sul	
	<b>ESPECIFICAÇÕES:</b> - Planta de Localização - Área de Intervenção - Perfil Longitudinal	
	Diogo Rossetto ENGENHEIRO CIVIL Crea PR 109070-D	
Nilson Antonio Feversani PREFEITO MUNICIPAL		
02/02 PRANCHA		
DESENHO: Diogo Rossetto		
ÁREA: 2.612,43m <sup>2</sup>		
DATA: 05/04/2023		
ESCALA: Indicada		