



Planta de Localização
Escala: 1:500

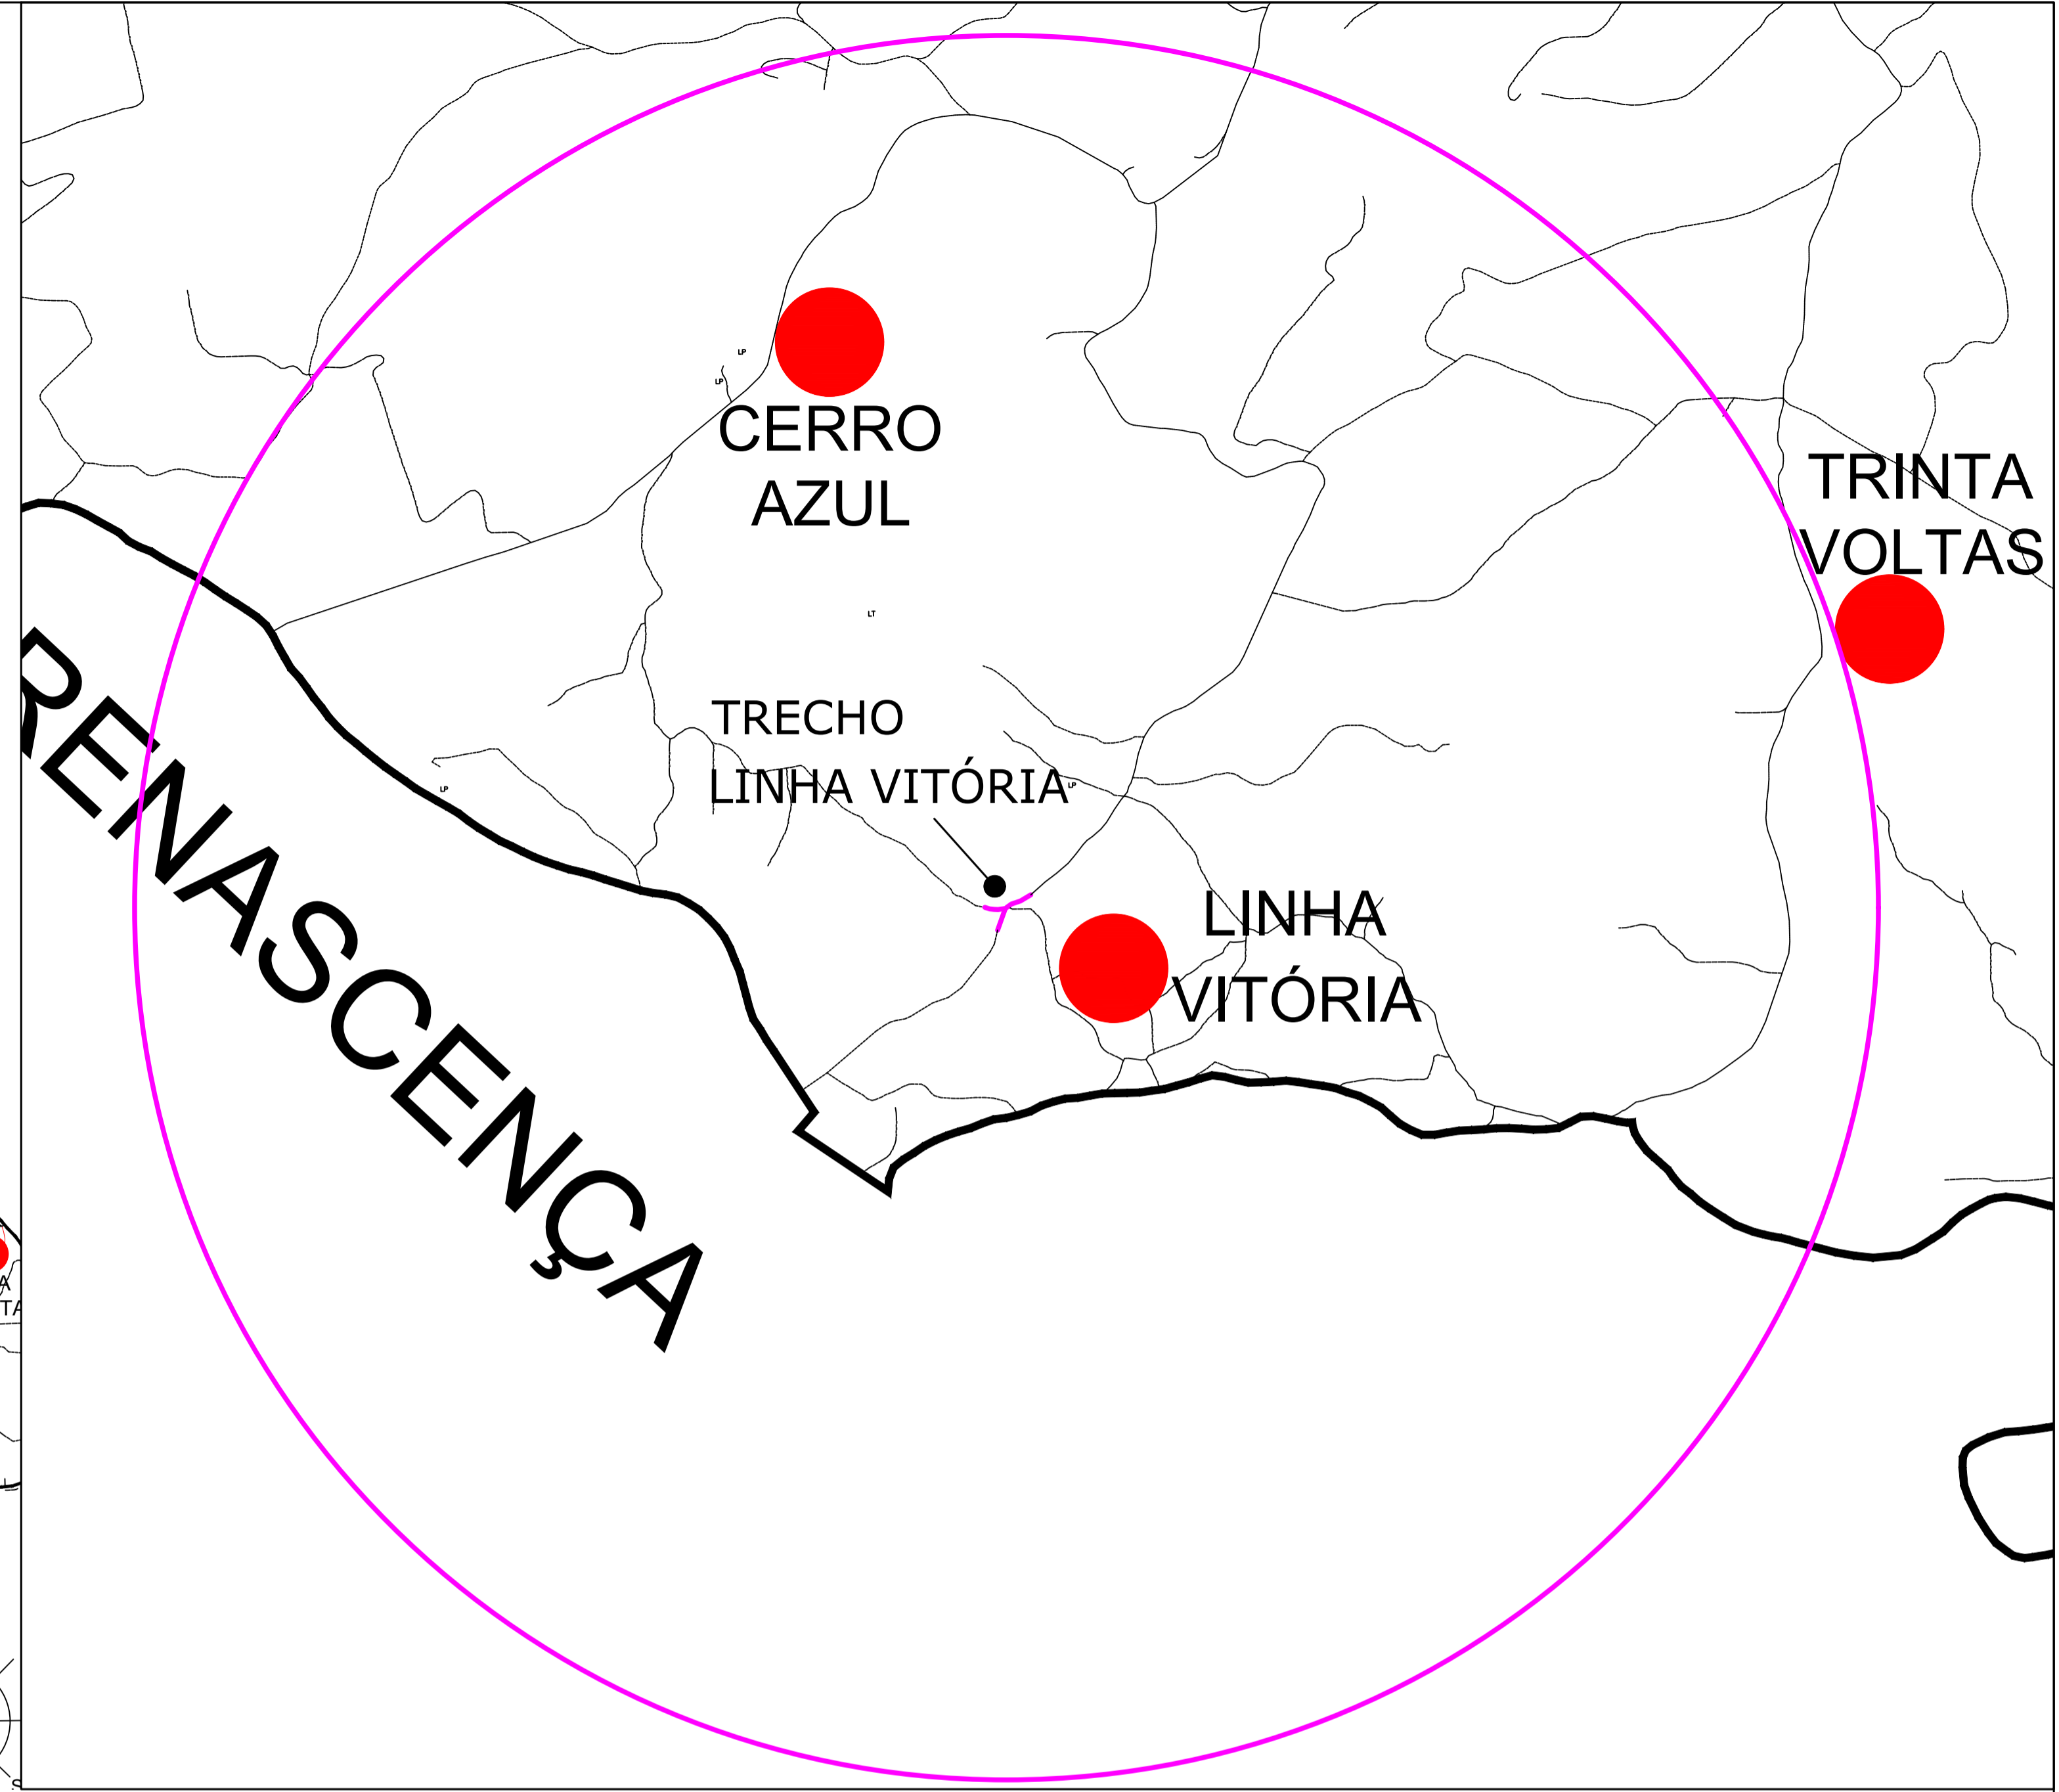

Área de Intervenção
Escala: 1:250

Seção Transversal Tipo

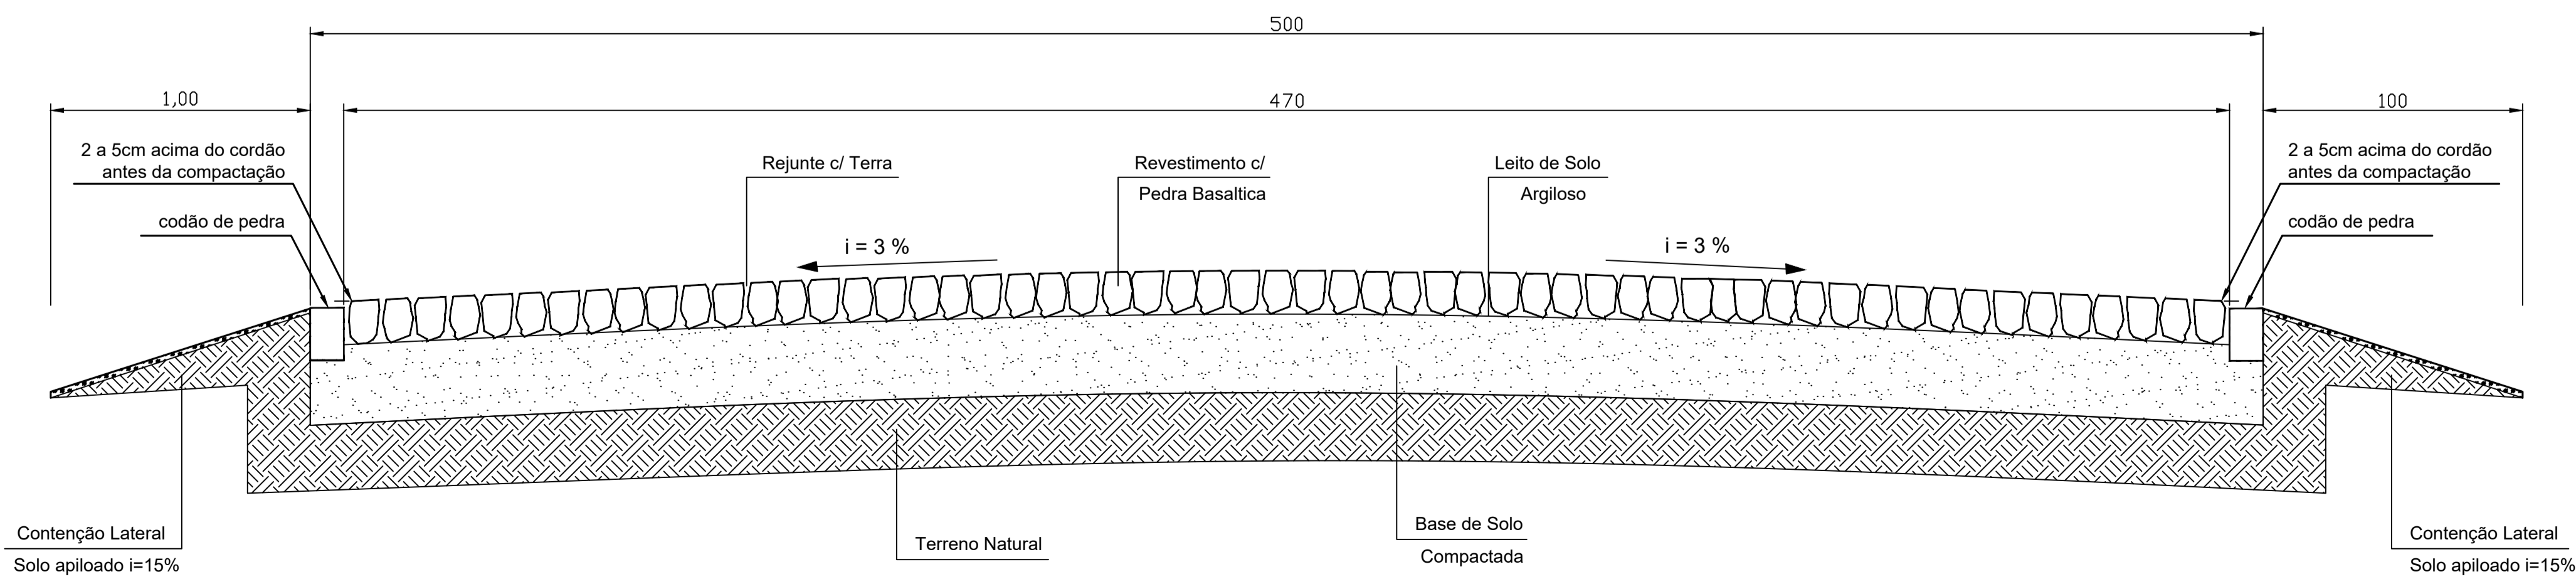

Perfil Longitudinal
Escala: 1:20

PROJETO: ARQUITETÔNICO	Prefeitura Municipal de Bom Sucesso do Sul End: Candido Merlo, 290 - CEP: 85.513-00 Fone: (46) - 3234-1135 - CNPJ: 80.874.100/0001-86	
	OBRA: Projeto para pavimentação poliédrica - TRECHO LINHA VITÓRIA	
	PROPRIETÁRIO: Prefeitura Municipal de Bom Sucesso do Sul	
	ESPECIFICAÇÕES: - Planta de Localização - Área de Intervenção - Perfil Longitudinal	
	Diogo Rossetto ENGENHEIRO CIVIL Crea PR 109070-D	
Nilson Antonio Feversani PREFEITO MUNICIPAL		
02/02 <small>PRANCHA</small>		
DESENHO: Diogo Rossetto		
ÁREA: 1.412,88m ²		
DATA: 05/04/2023		
ESCALA: Indicada		