
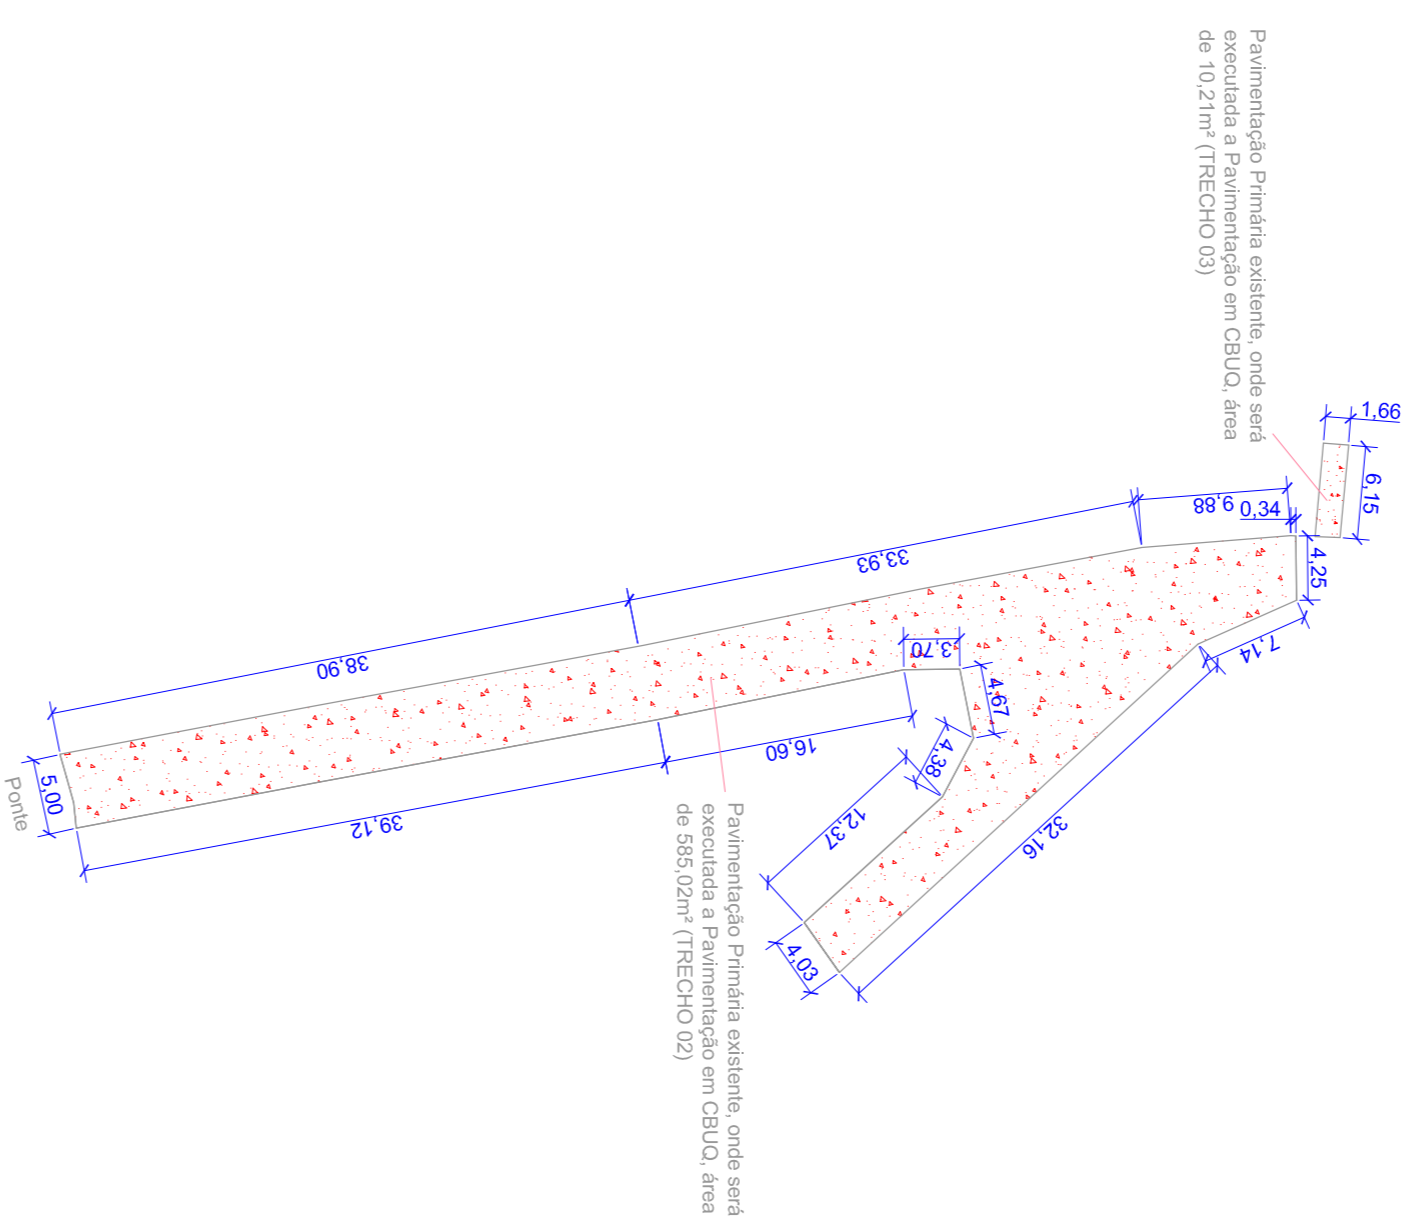



S/Escala

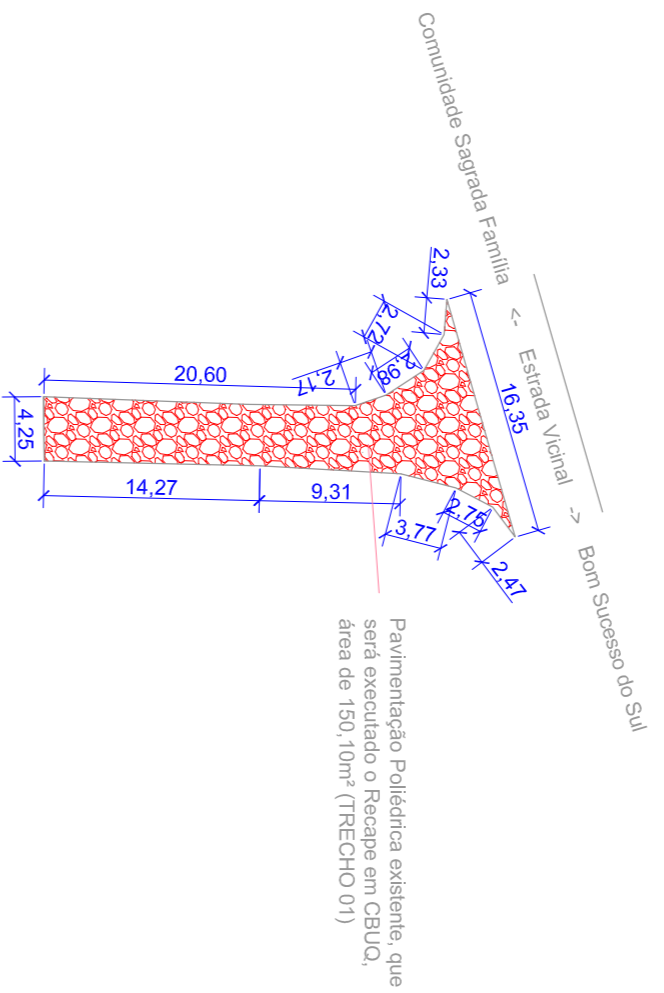


S/Escala

Quadro Estatístico									
TOTAL				745,33	7,51	85,67	89,28	192,36	

### Projeto Geométrico

S/Escala

Área de Lavagem da Prisa = 150,10m²	Área de Lavagem da Prisa = 150,10m²
Área de Imprimção = 585,02 + 10,21 = 595,23m²	Área de Imprimção = 585,02 + 10,21 = 595,23m²
Área de Pintura de Linção = (150,10 * 2) + 585,02 + 10,21 = 895,43m²	Área de Pintura de Linção = (150,10 * 2) + 585,02 + 10,21 = 895,43m²



Prefeitura Municipal de Bom Sucesso do Sul

Rua Cândido Mello, nº 290 - CEP: 85515-000  
Fone (46) 3234-1135 - CNPJ: 80.874.100/0001-96

Projeto: Iluminação do Cisto da Luz e Revitalização da Área de Lazer

Local: -  
Quadra: -

Proprietário: Município de Bom Sucesso do Sul

Área: -

Especificações: Projeto Geométrico, Trecho 01, Trecho 02 e 03, Quadro Estatístico

Escala: INDICADA

Data: Março / 2020

Praça: Pav 1-3

Fábio Junior de Oliveira  
Engenheiro Civil  
Crea PR-92.120/D