

Planta de Situação/Localização




Escala

Nome da Rua	Trecho	Comprimento (m)	Área (m²)	Macedame - esp. 20 cm (m³)	Brita Graduada - esp. 15 cm (m³)	CBUQ - CAPA 5 cm (T)	Coordenadas dos Trechos
Rua José Domingos Bresolin	1	7,00	102,85	719,95 * 0,20 = 143,99	719,95 * 0,15 = 107,99	719,95 * 2,50/0,05 = 89,99	26,04 48,17 S / 52,90 49,27 W
Rua José Domingos Bresolin	2	7,00	41,50	290,50 * 0,20 = 58,10	290,50 * 0,15 = 43,58	290,50 * 2,50/0,05 = 89,31	26,04 46,87 S / 52,90 50,6 W
Rua Traci Nezzello Fabris	1	7,00	109,06	763,42 * 0,20 = 152,68	763,42 * 0,15 = 114,51	763,42 * 2,50/0,05 = 99,43	26,04 49,87 S / 52,90 50,6 W
Rua Traci Nezzello Fabris	2	7,00	107,72	107,72 * 0,20 = 21,54	107,72 * 0,15 = 16,16	107,72 * 2,50/0,05 = 94,72	26,04 46,87 S / 52,90 52,6 W
Rua Ordes Angelo Bolsoni	1	7,00	112,88	190,18 * 0,20 = 38,04	190,18 * 0,15 = 28,53	190,18 * 2,50/0,05 = 94,77	26,04 46,87 S / 52,90 52,6 W
Rua Ordes Angelo Bolsoni	2	7,00	182,67	1262,74 * 0,20 = 252,55	1262,74 * 0,15 = 189,41	1262,74 * 2,50/0,05 = 97,86	26,04 46,87 S / 52,90 52,6 W
Marginal	1	4,50	786,59	786,59 * 0,20 = 157,32	786,59 * 0,15 = 117,99	786,59 * 2,50/0,05 = 39,50	26,04 50,67 S / 52,90 48,7 W
Marginal	2	4,50	786,59	786,59 * 0,20 = 157,32	786,59 * 0,15 = 117,99	786,59 * 2,50/0,05 = 39,50	26,04 50,67 S / 52,90 48,7 W
TOTAL			7.392,55	1.472,50	1.108,88	924,07	

Identificação / Material	Distância - KM	Origem
CAP	465,0	Aruandua
Areia	260,0	União da Vitória
Cd Hidrotrada - CH 1	445,0	Campo Largo
Massa (CBUQ)	20,60	Usina mais próxima
Macedame com brita graduada	20,60	Pedreira mais próxima

Quadro - Distância Média de Transporte - DMT

LEGENDA  
 TRECHOS A SEREM PAVIMENTADOS

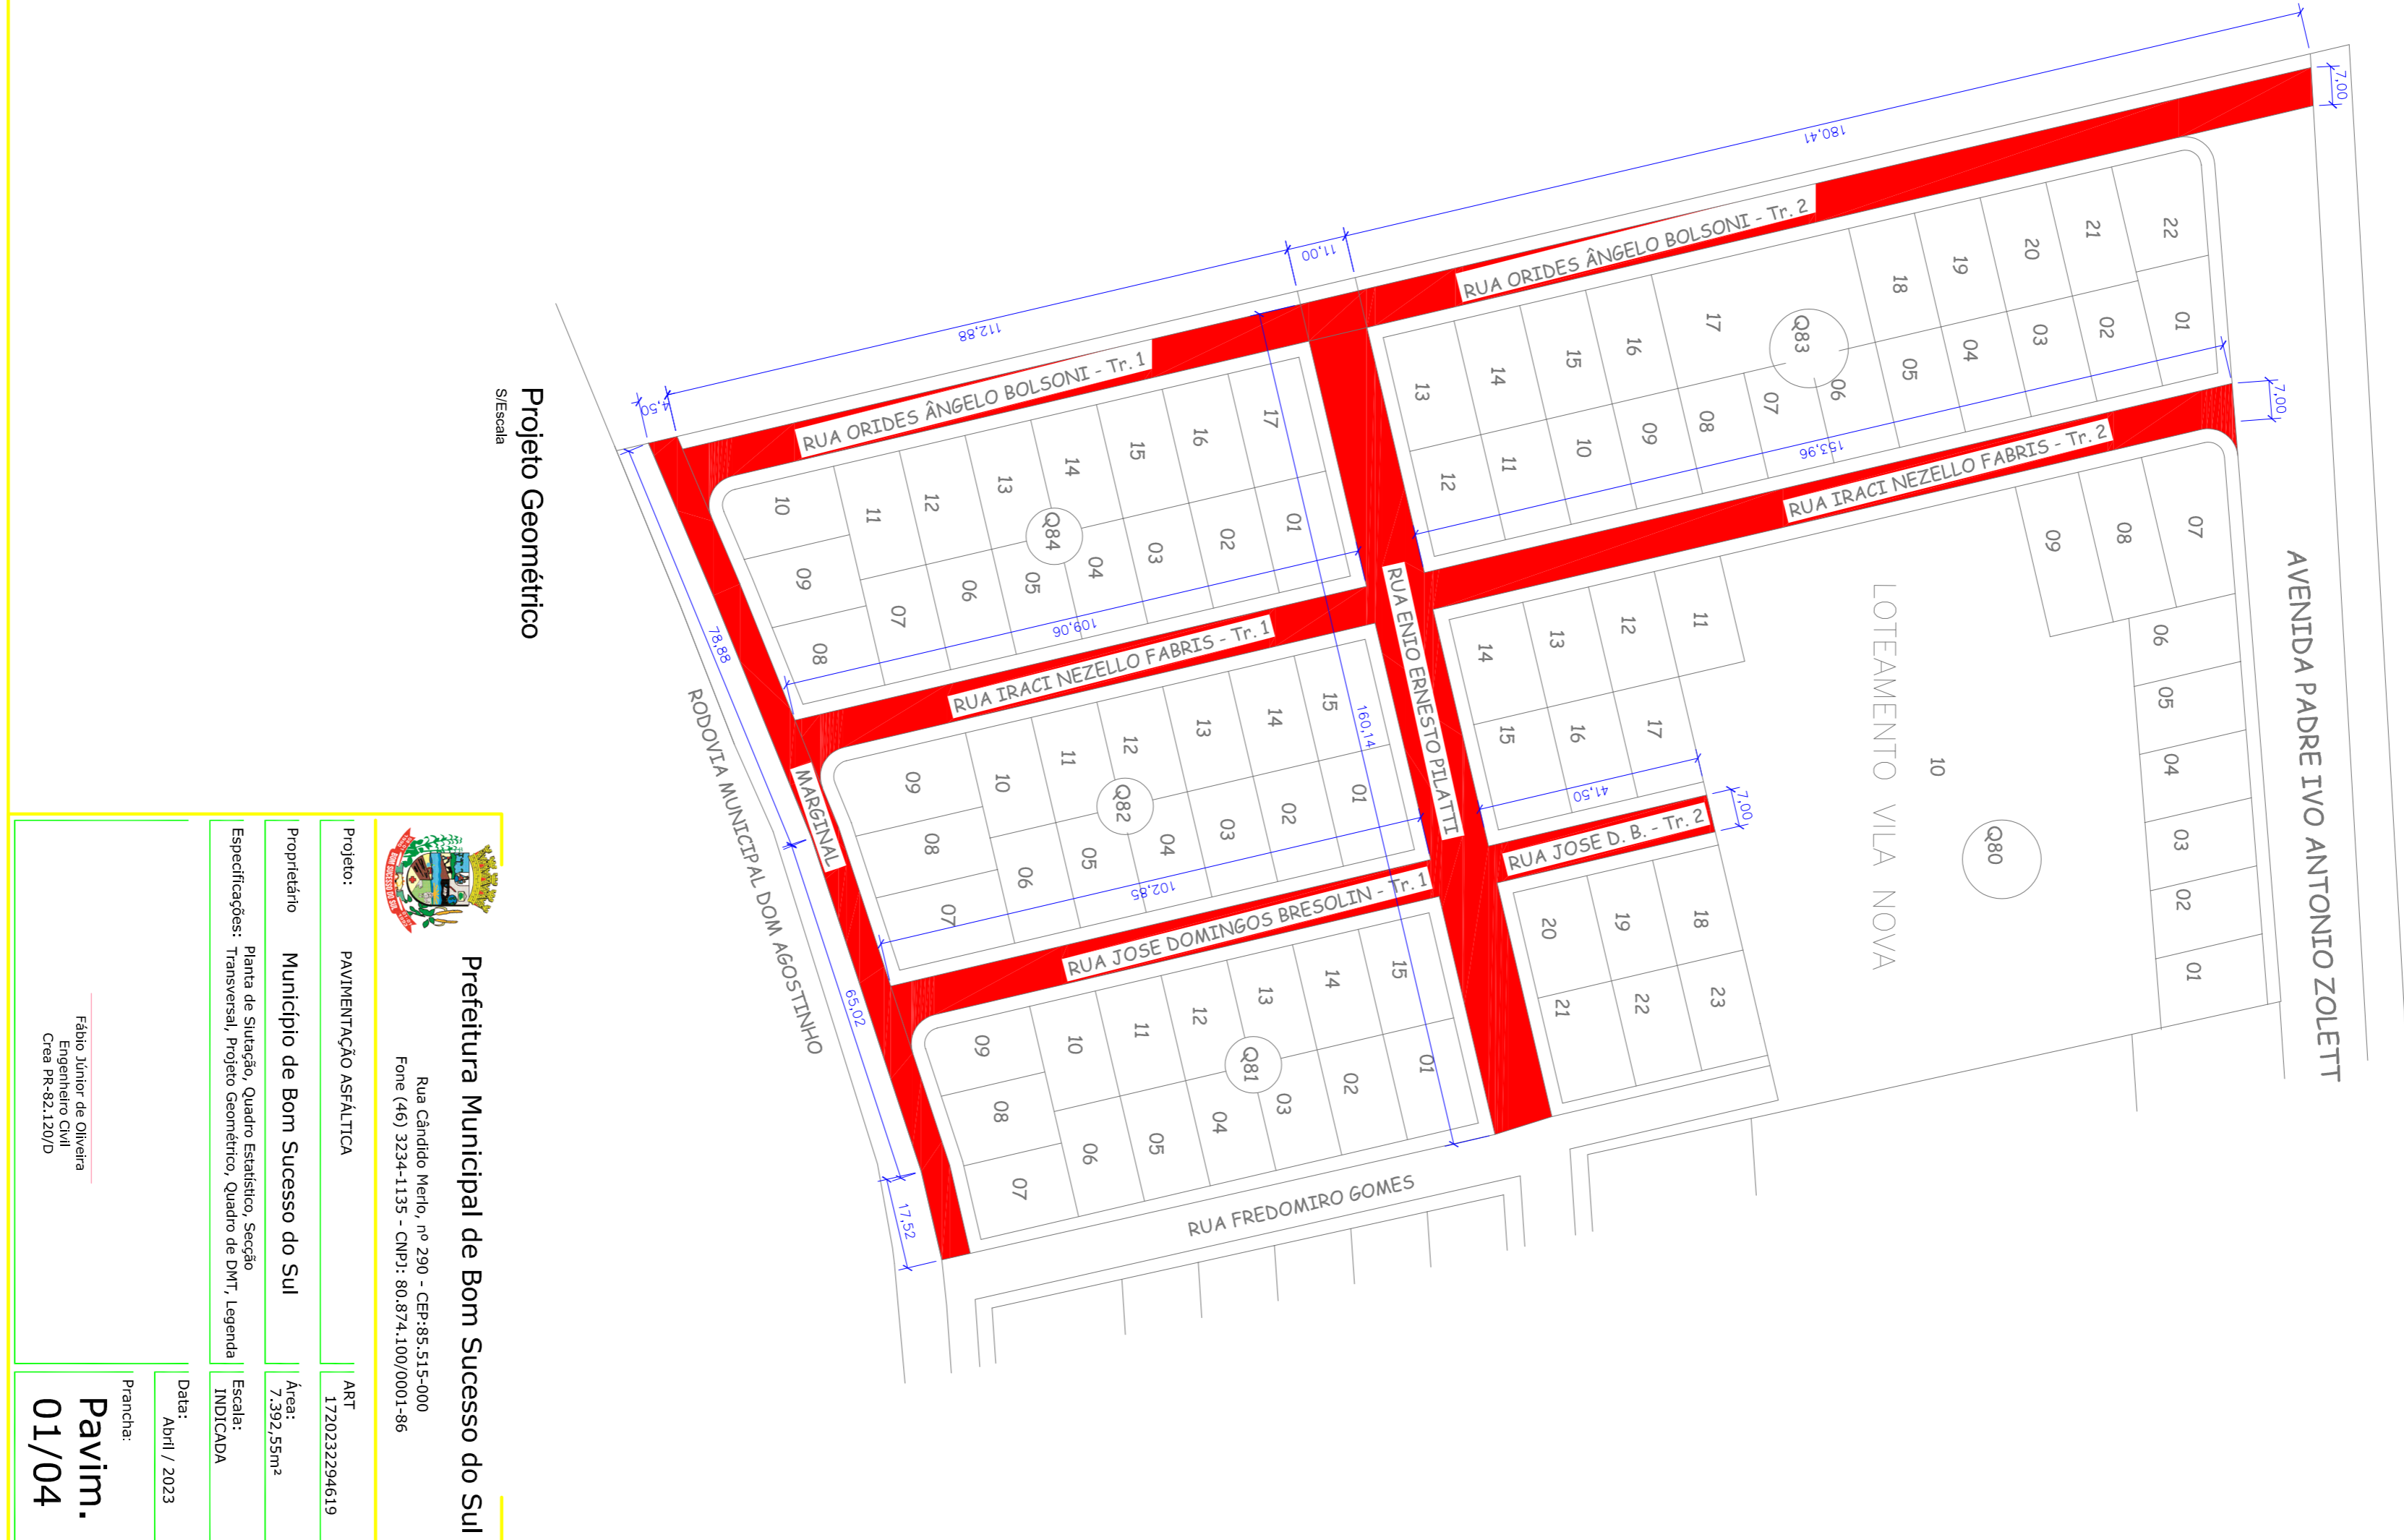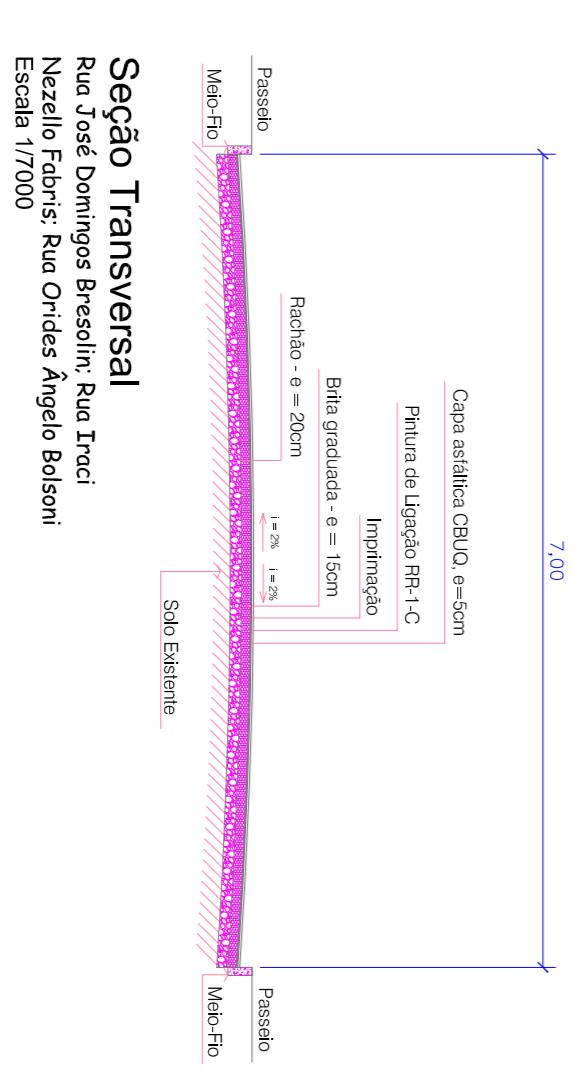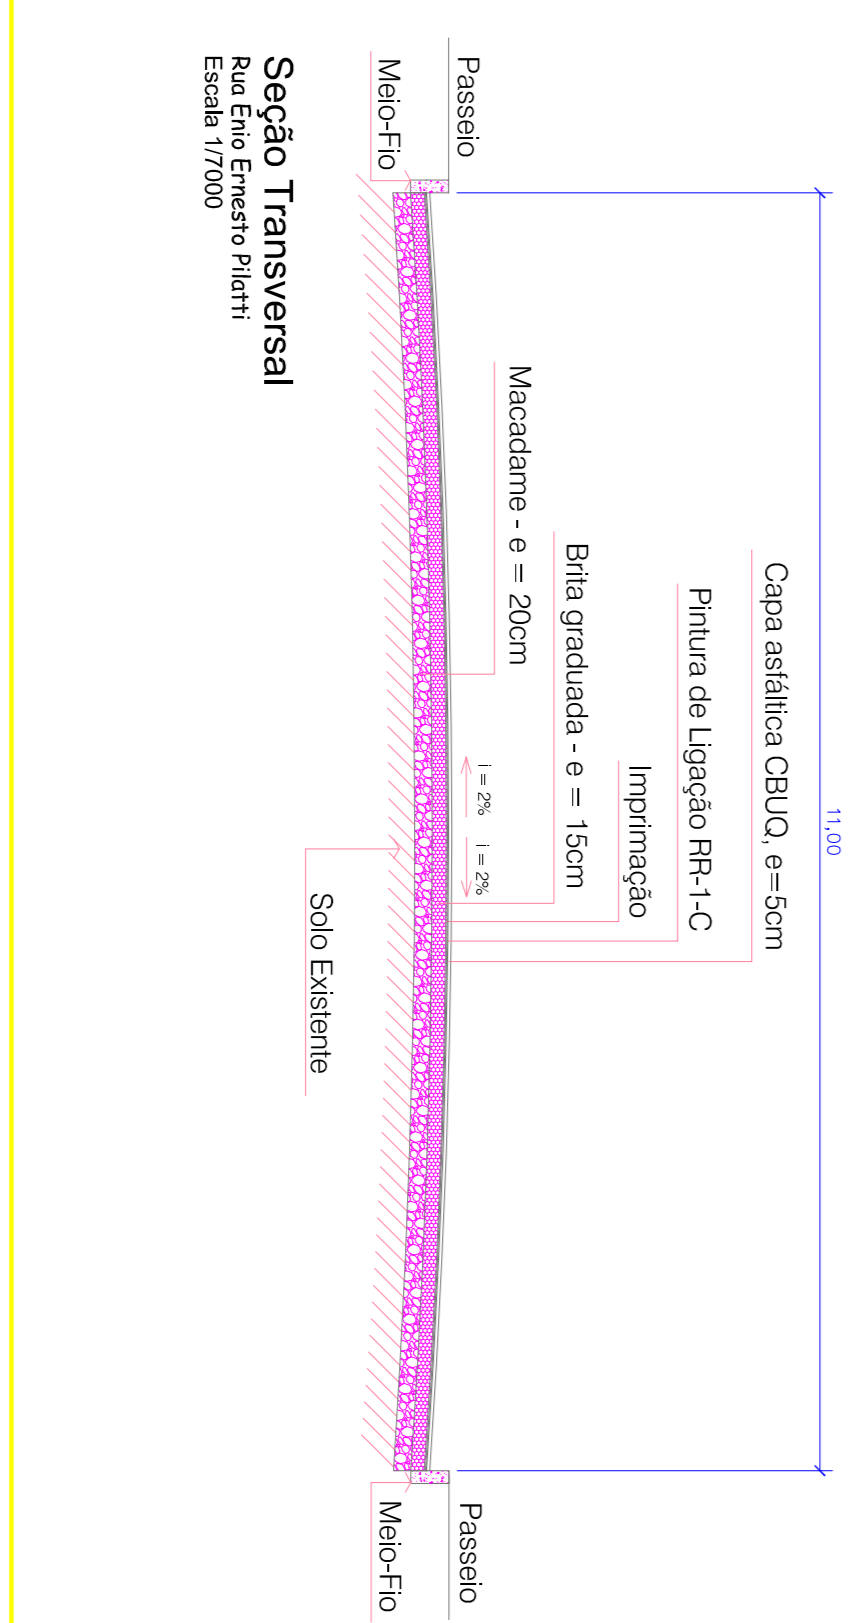

Projeto Geométrico

Escala

<b>Prefeitura Municipal de Bom Sucesso do Sul</b> Rua Cândido Meiro, nº 290 - CEP: 85.515-000 Fone: (41) 3234-1135 - CNPJ: 80.874.100/0001-86	
Projeto:	PAVIMENTAÇÃO ASFÁLTICA
Proprietário:	Município de Bom Sucesso do Sul
Especificações:	Planta de Situação, Quadro Estatístico, Seção Transversal, Projeto Geométrico, Quadro de DMT, Legenda
Data:	Abril / 2023
Indicada:	
Prancha:	Pavim. 01/04
