







RELATÓRIO DO AÇO





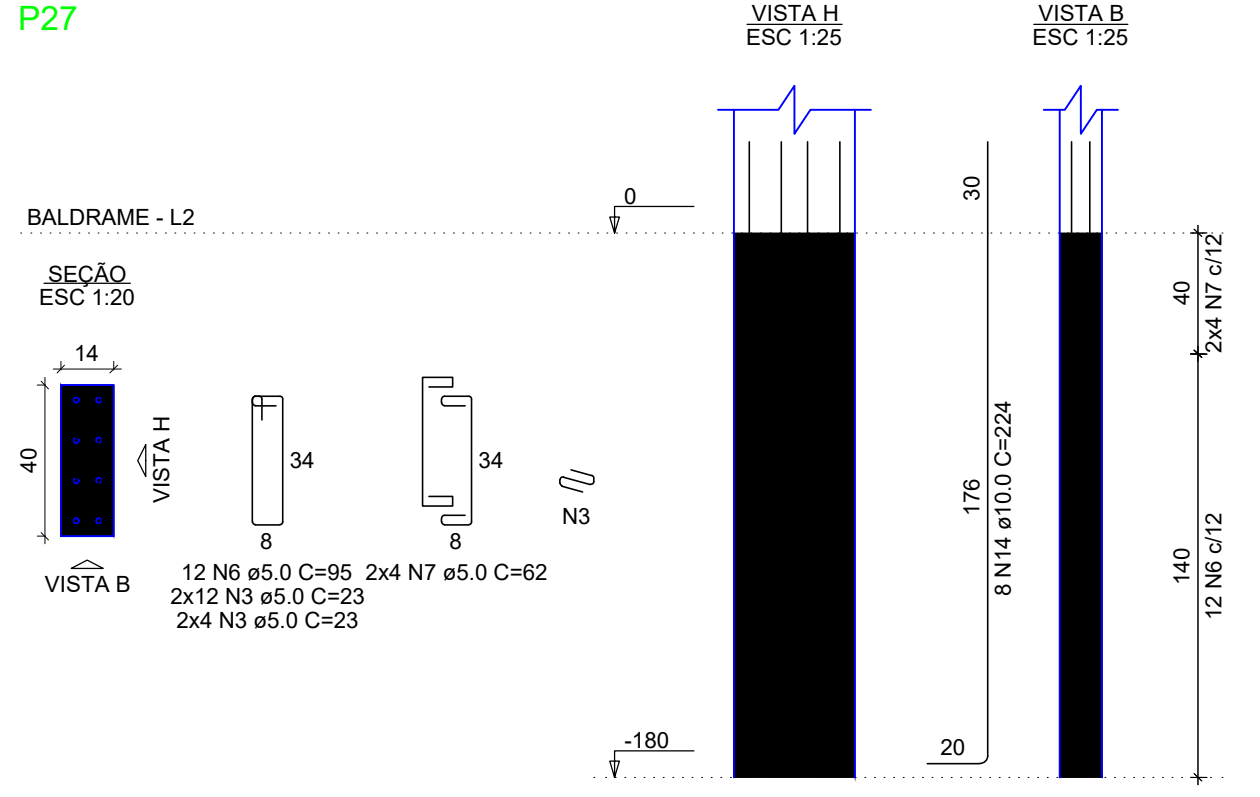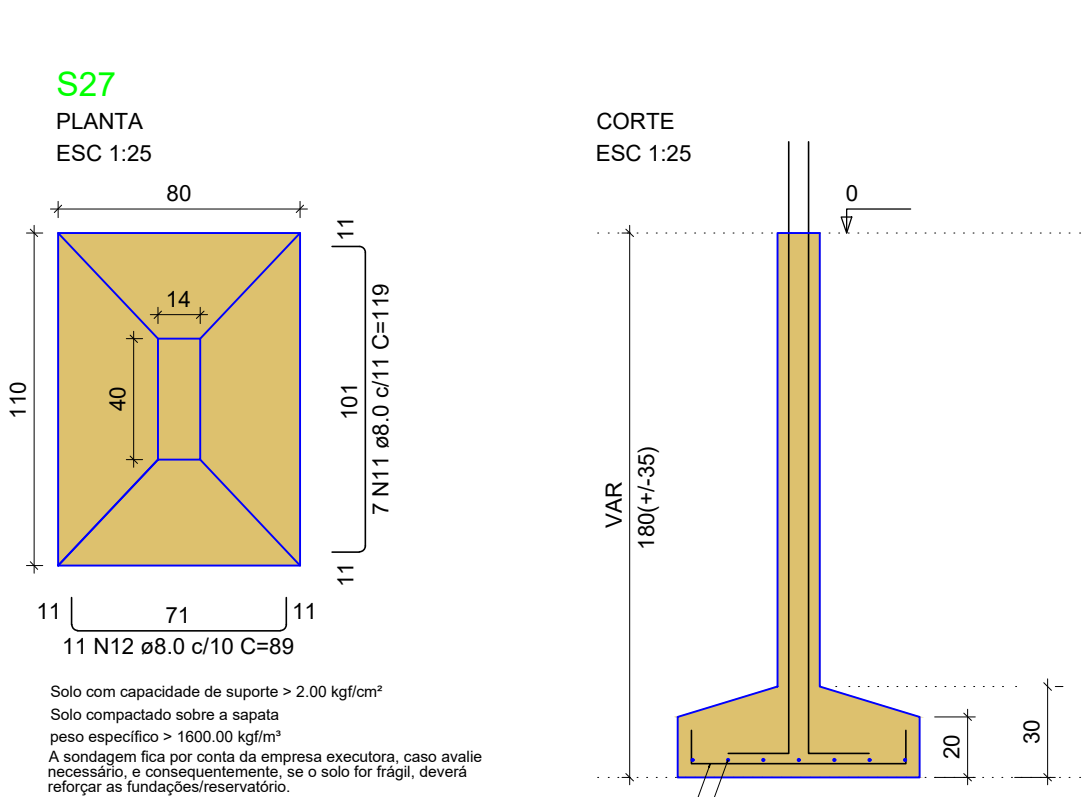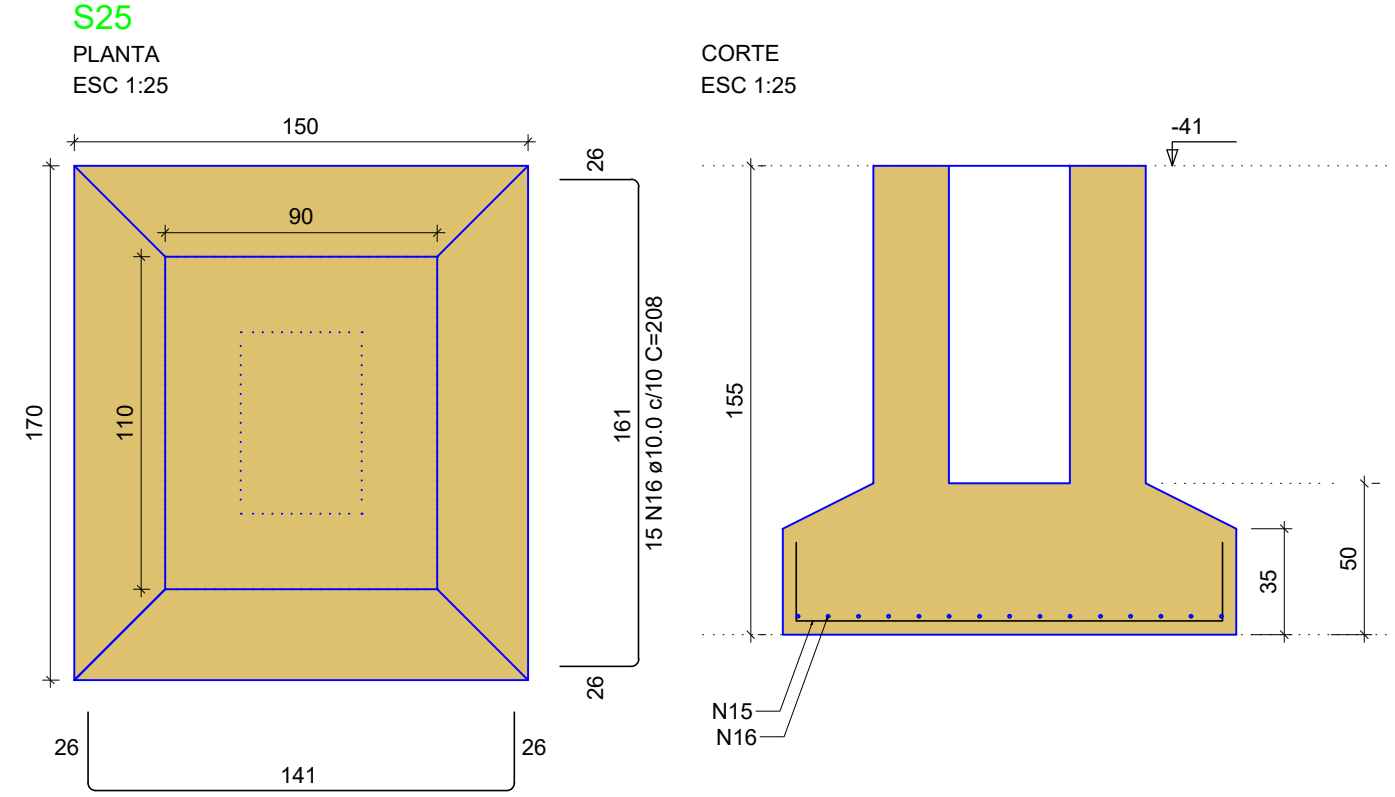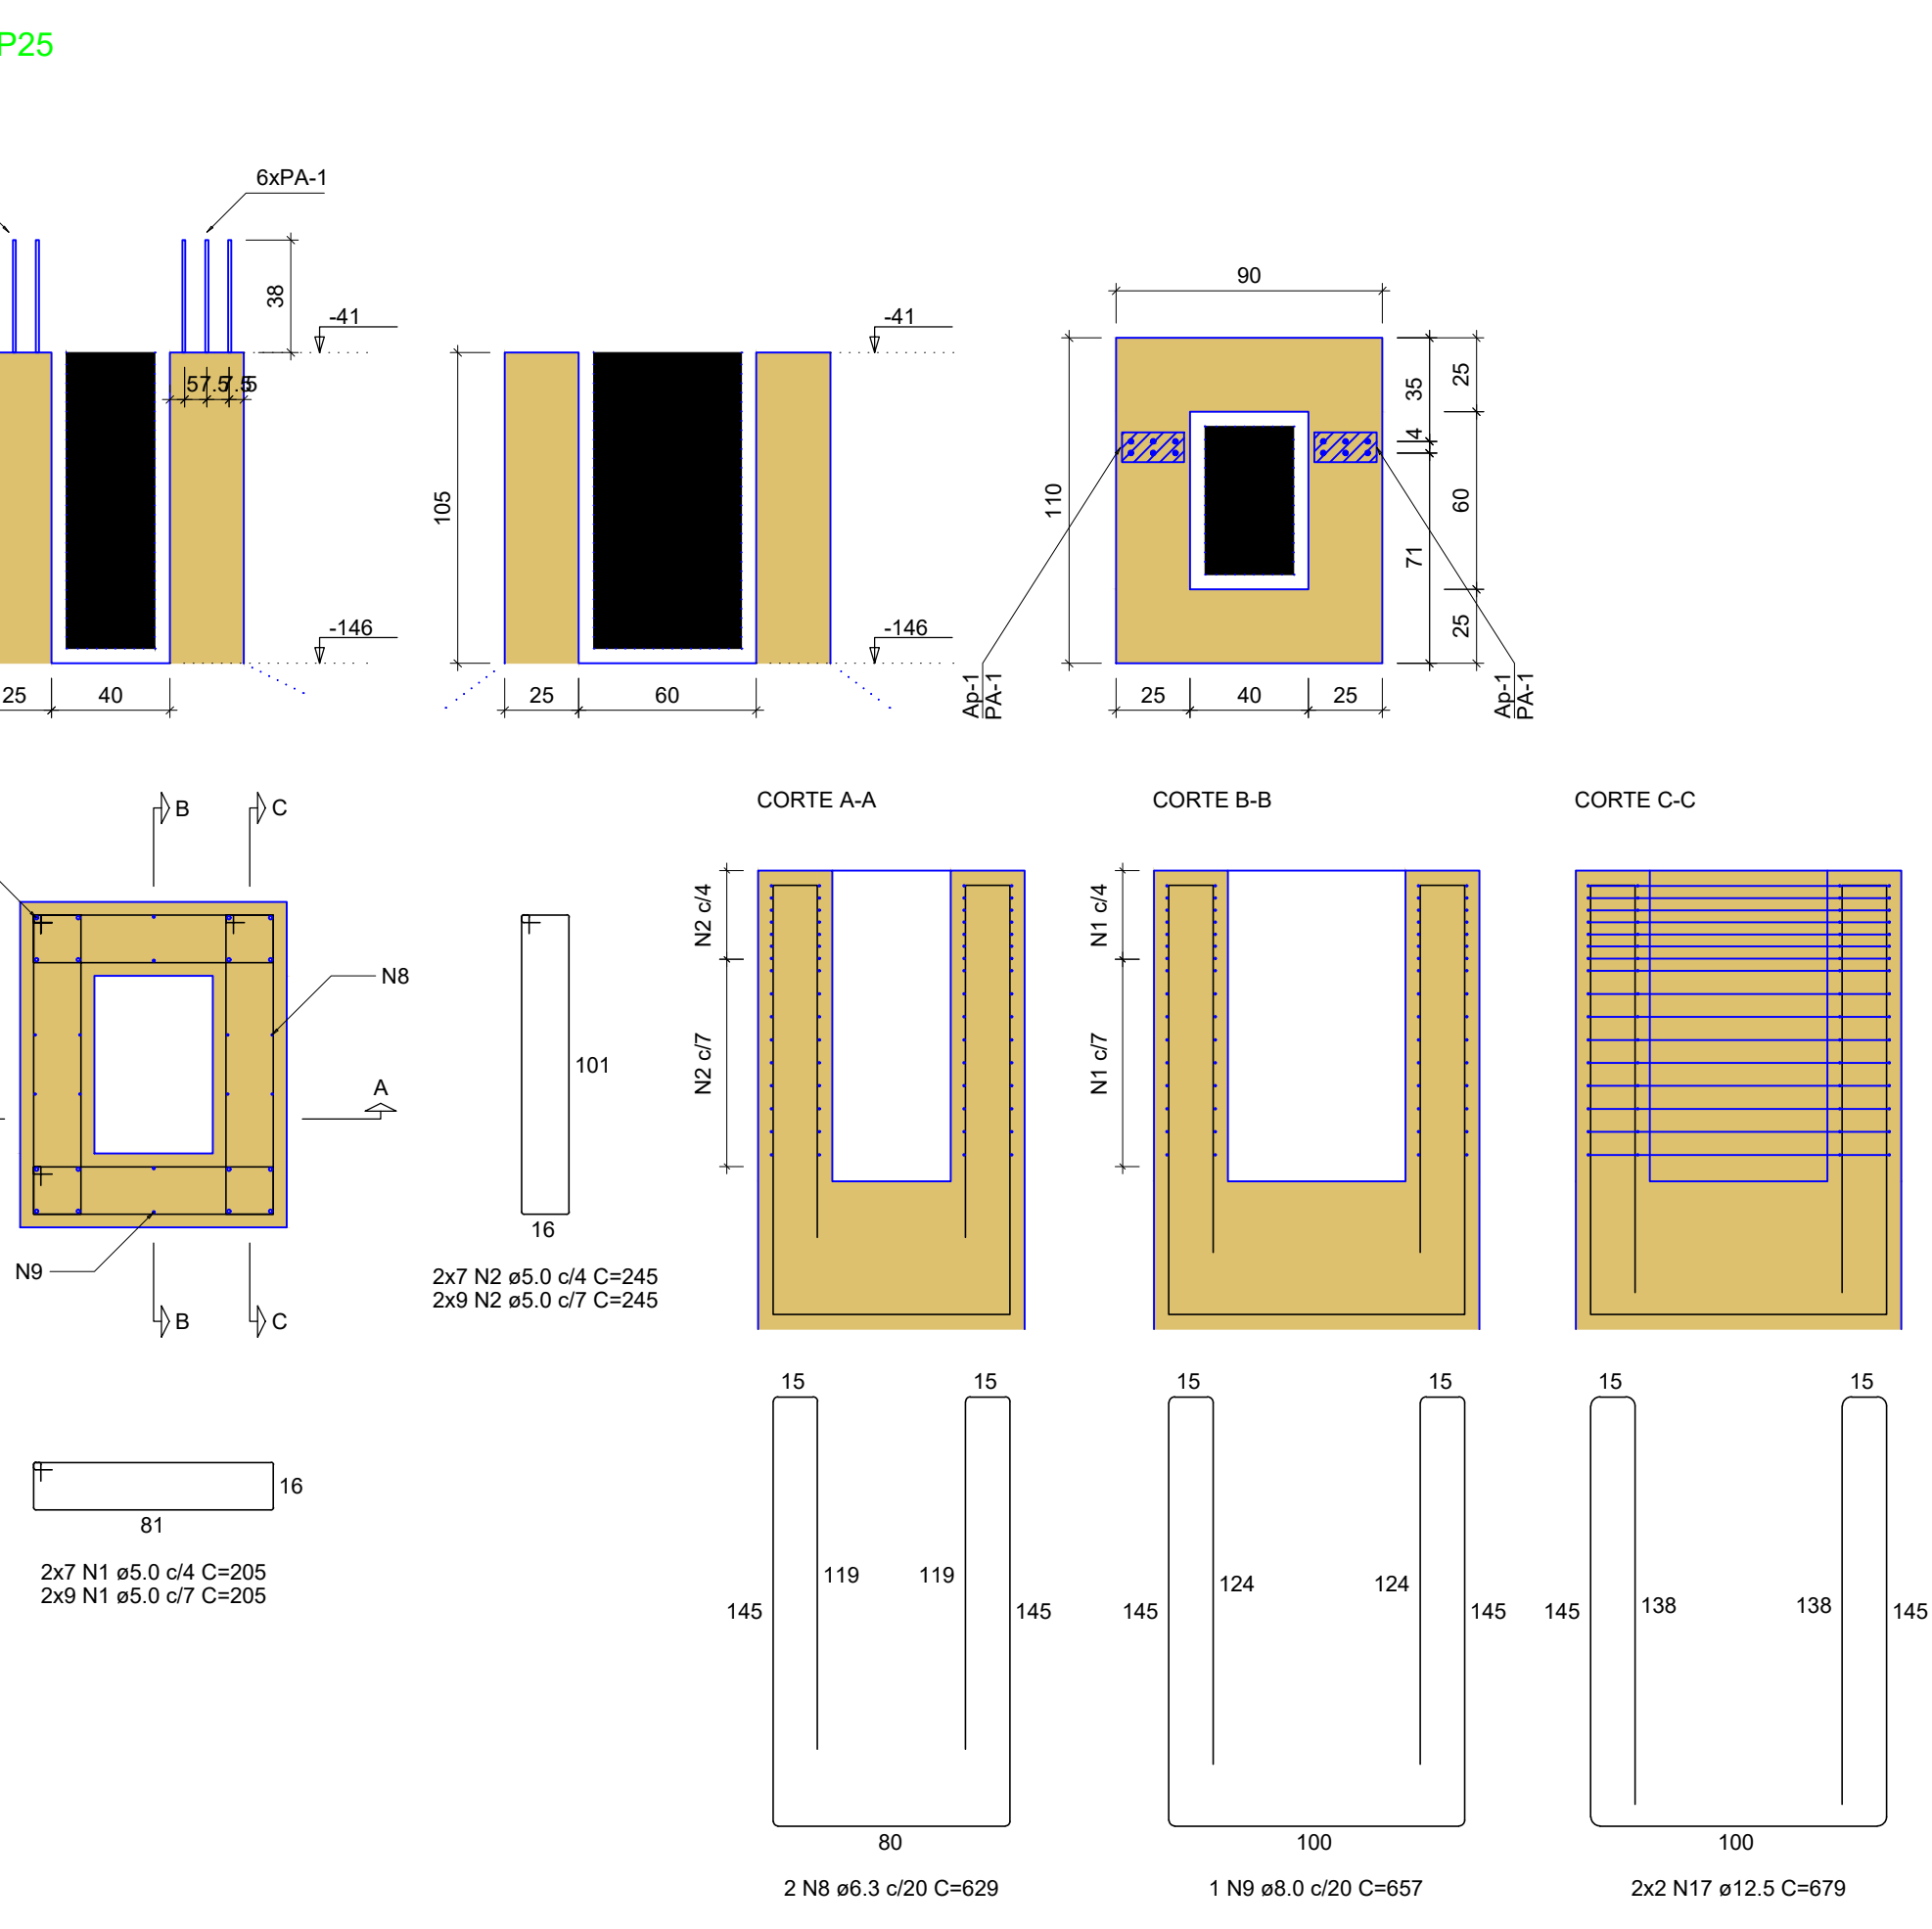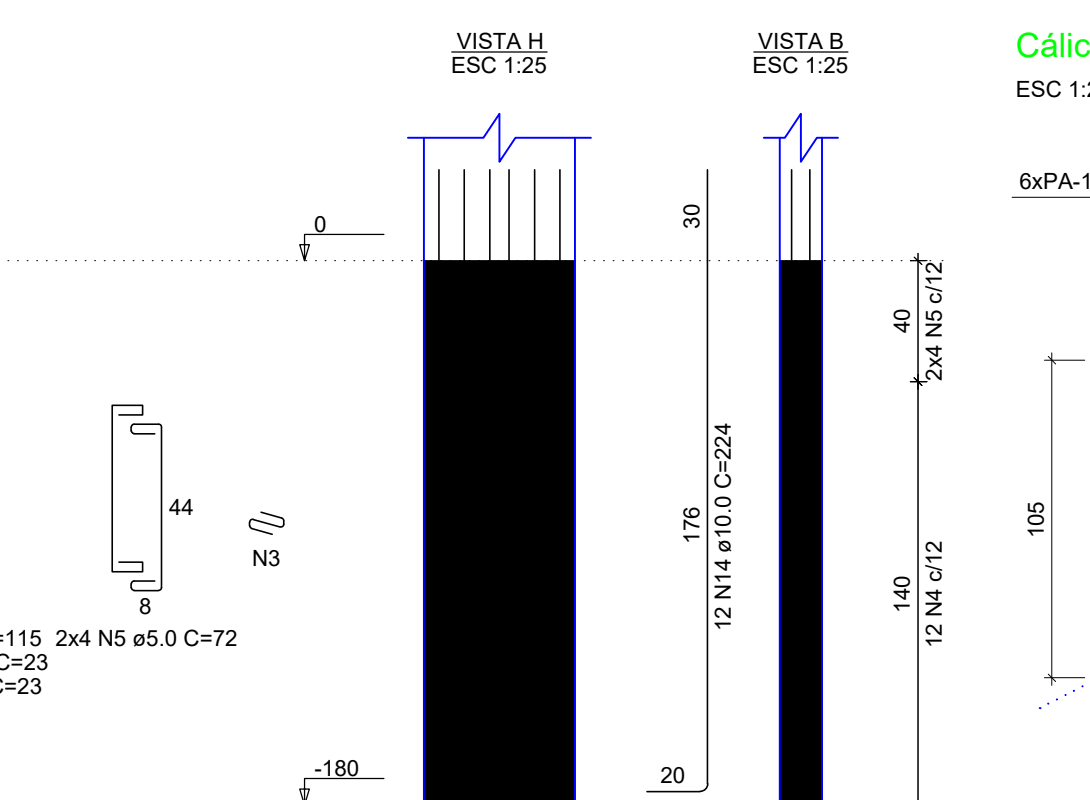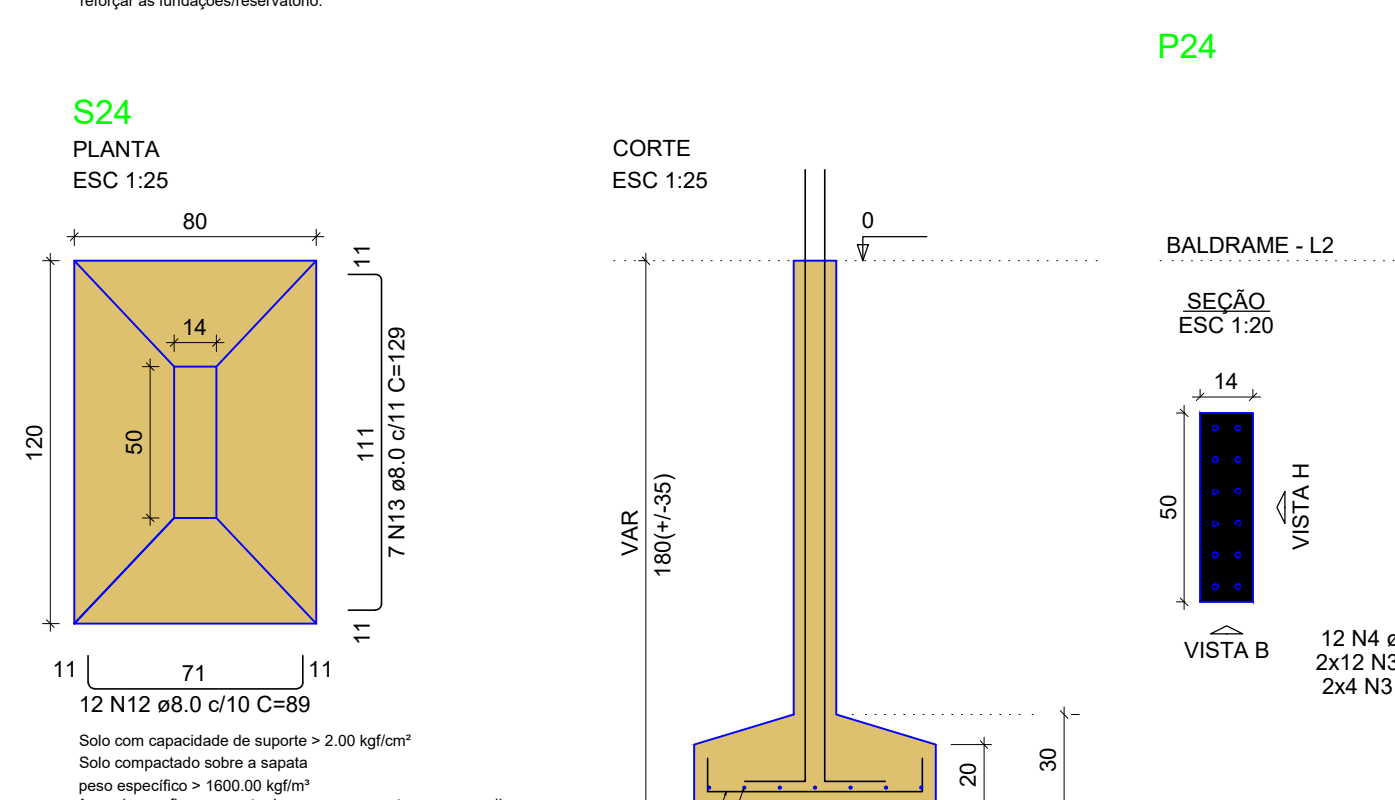

OBS.: TODAS AS UNIDADES DE MEDIDA DO PRESENTE PROJETO ESTÃO EM METROS.  
CARIMBOS / APROVAÇÕES

É PROIBIDA A REPRODUÇÃO TOTAL OU PARCIAL DESTES PROJETOS, SEM A AUTORIZAÇÃO DA EMPRESA PROJETISTA.  
LEI Nº 5194 DE 24/12/1966 (ART. 17 E 18) / LEI 9610 DE 19/02/98 (ART. 7 INCISO X)

EMPRESA CONTRATADA <b>AZ PROFISSIONAIS ASSOCIADOS</b> CNPJ Nº: 45.748.830/0001-30	RESPONSÁVEL TÉCNICO <b>GUSTAVO FERREIRA</b> ENGENHEIRO CIVIL CREA - SC 180570-7	PROPRIETÁRIOS <b>MUNICÍPIO DE BOM SUCESSO DO SUL</b> ESTADO DO PARANÁ CNPJ Nº: 80.874.100/0001-86
---	--	--

OBRA / ENDEREÇO  
**PISCINA PÚBLICA MUNICIPAL**  
RUA PRESIDENTE BORBAS, S/Nº - BOM SUCESSO DO SUL, PR

PROPRIETÁRIO  
**MUNICÍPIO DE BOM SUCESSO DO SUL - ESTADO DO PARANÁ**

PROJETO  
**ESTRUTURAL EM CONCRETO**

CONTEÚDO DA PRANCHA  
- FUNDAÇÕES NÍVEL BALDRAME

AUTORIA <b>GUSTAVO FERREIRA</b> ENGENHEIRO CIVIL CREA - SC 180570-7	DES. AZ PROFISSIONAIS (41) 3198-1733
ESCALA <b>INDICADA</b>	DATA <b>Janeiro/2024</b>