




P30

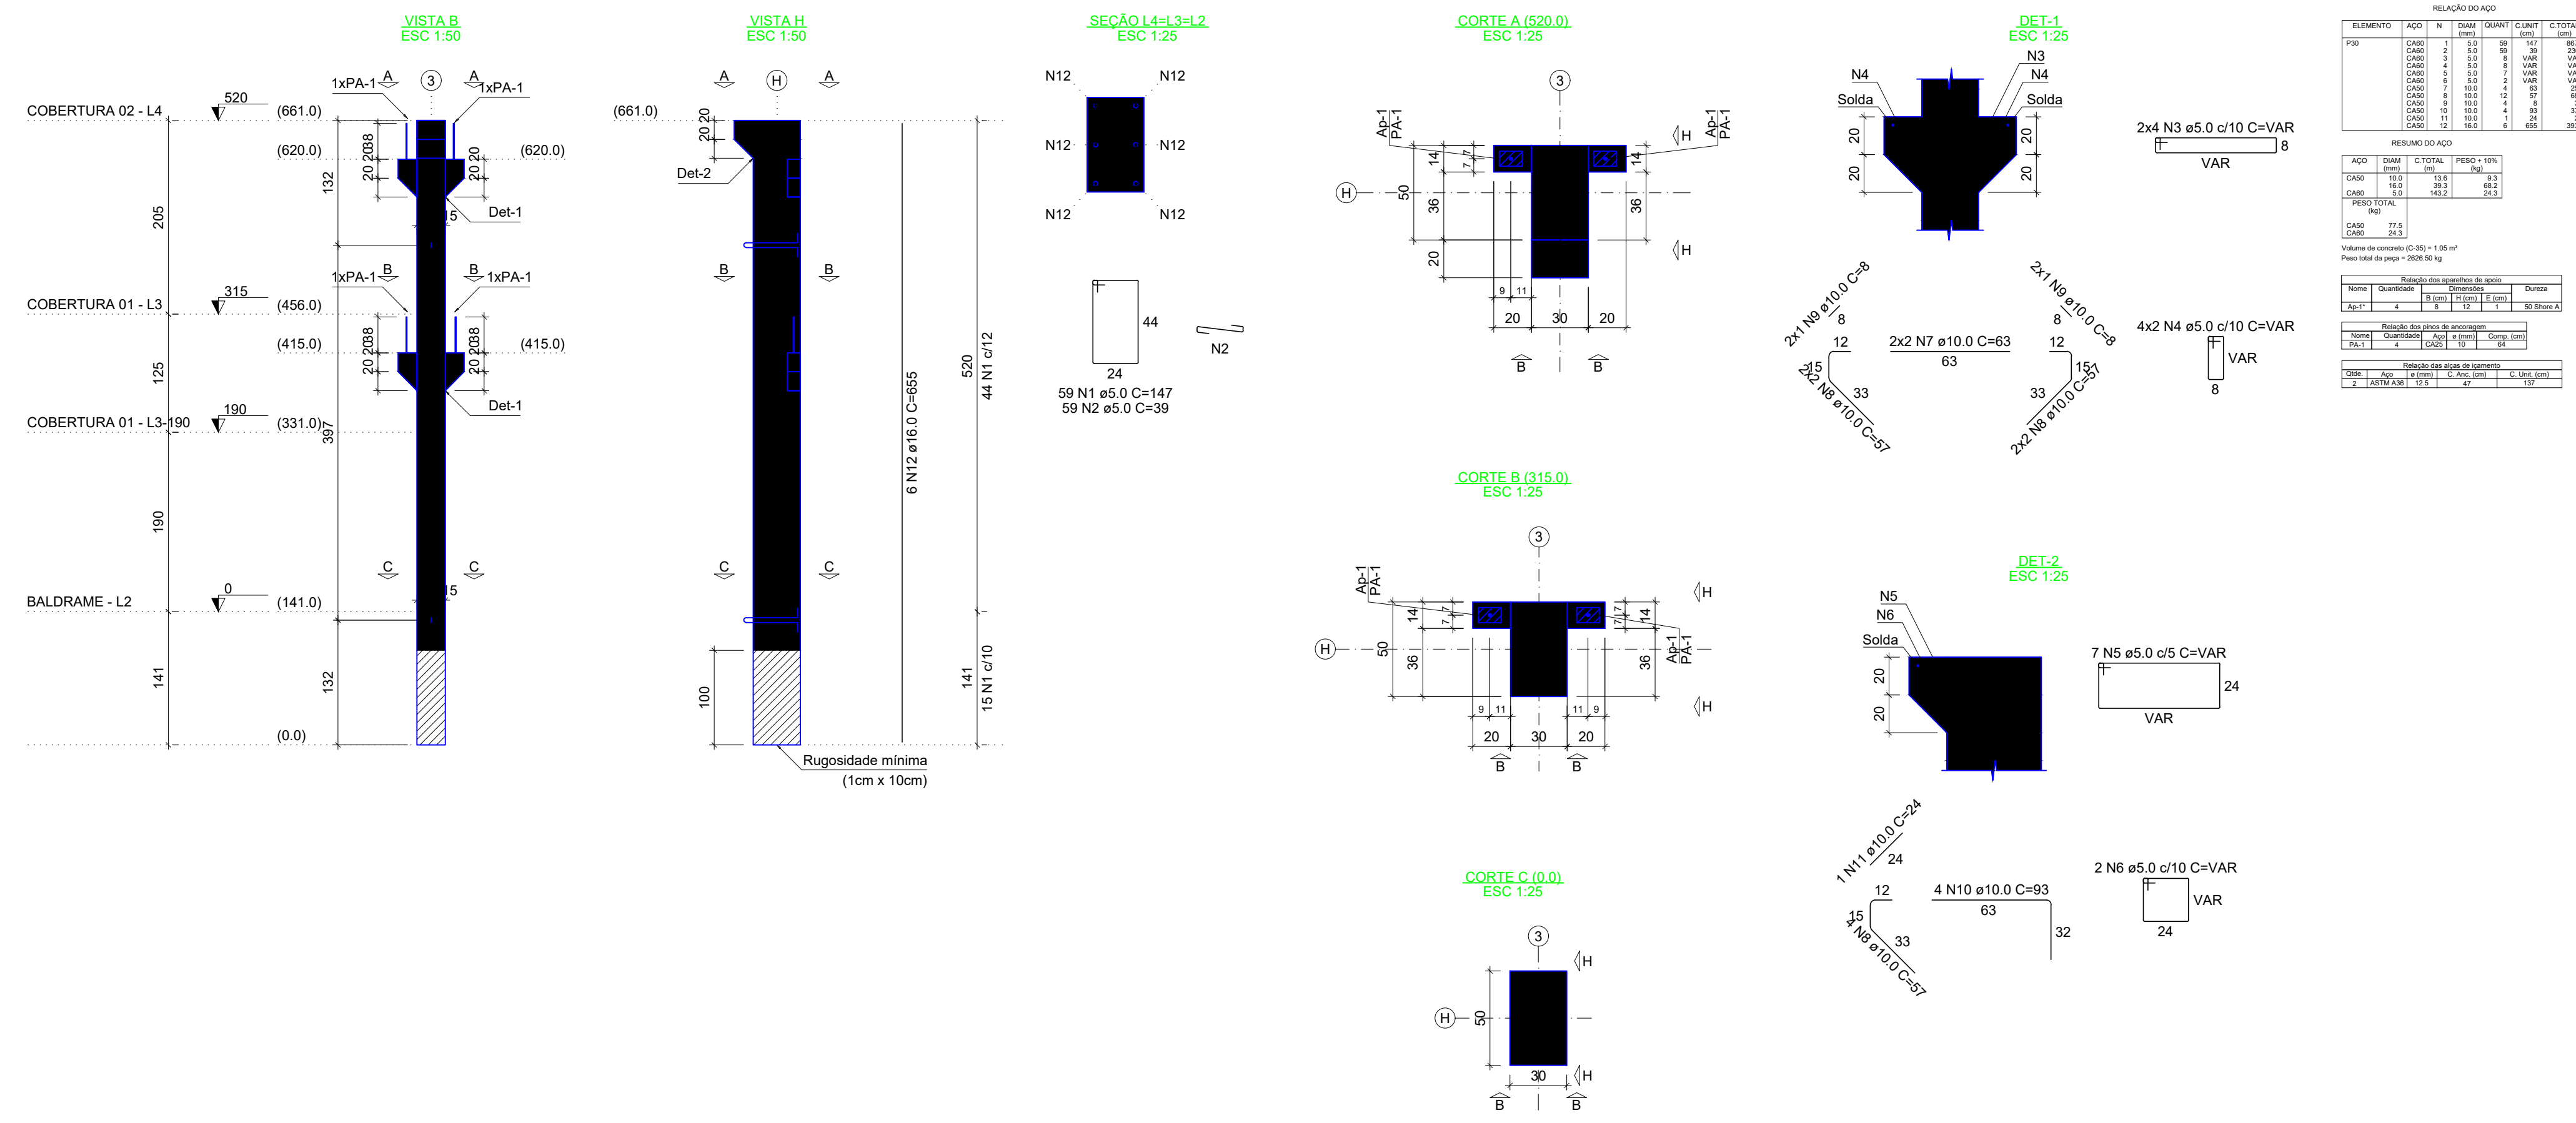


P33

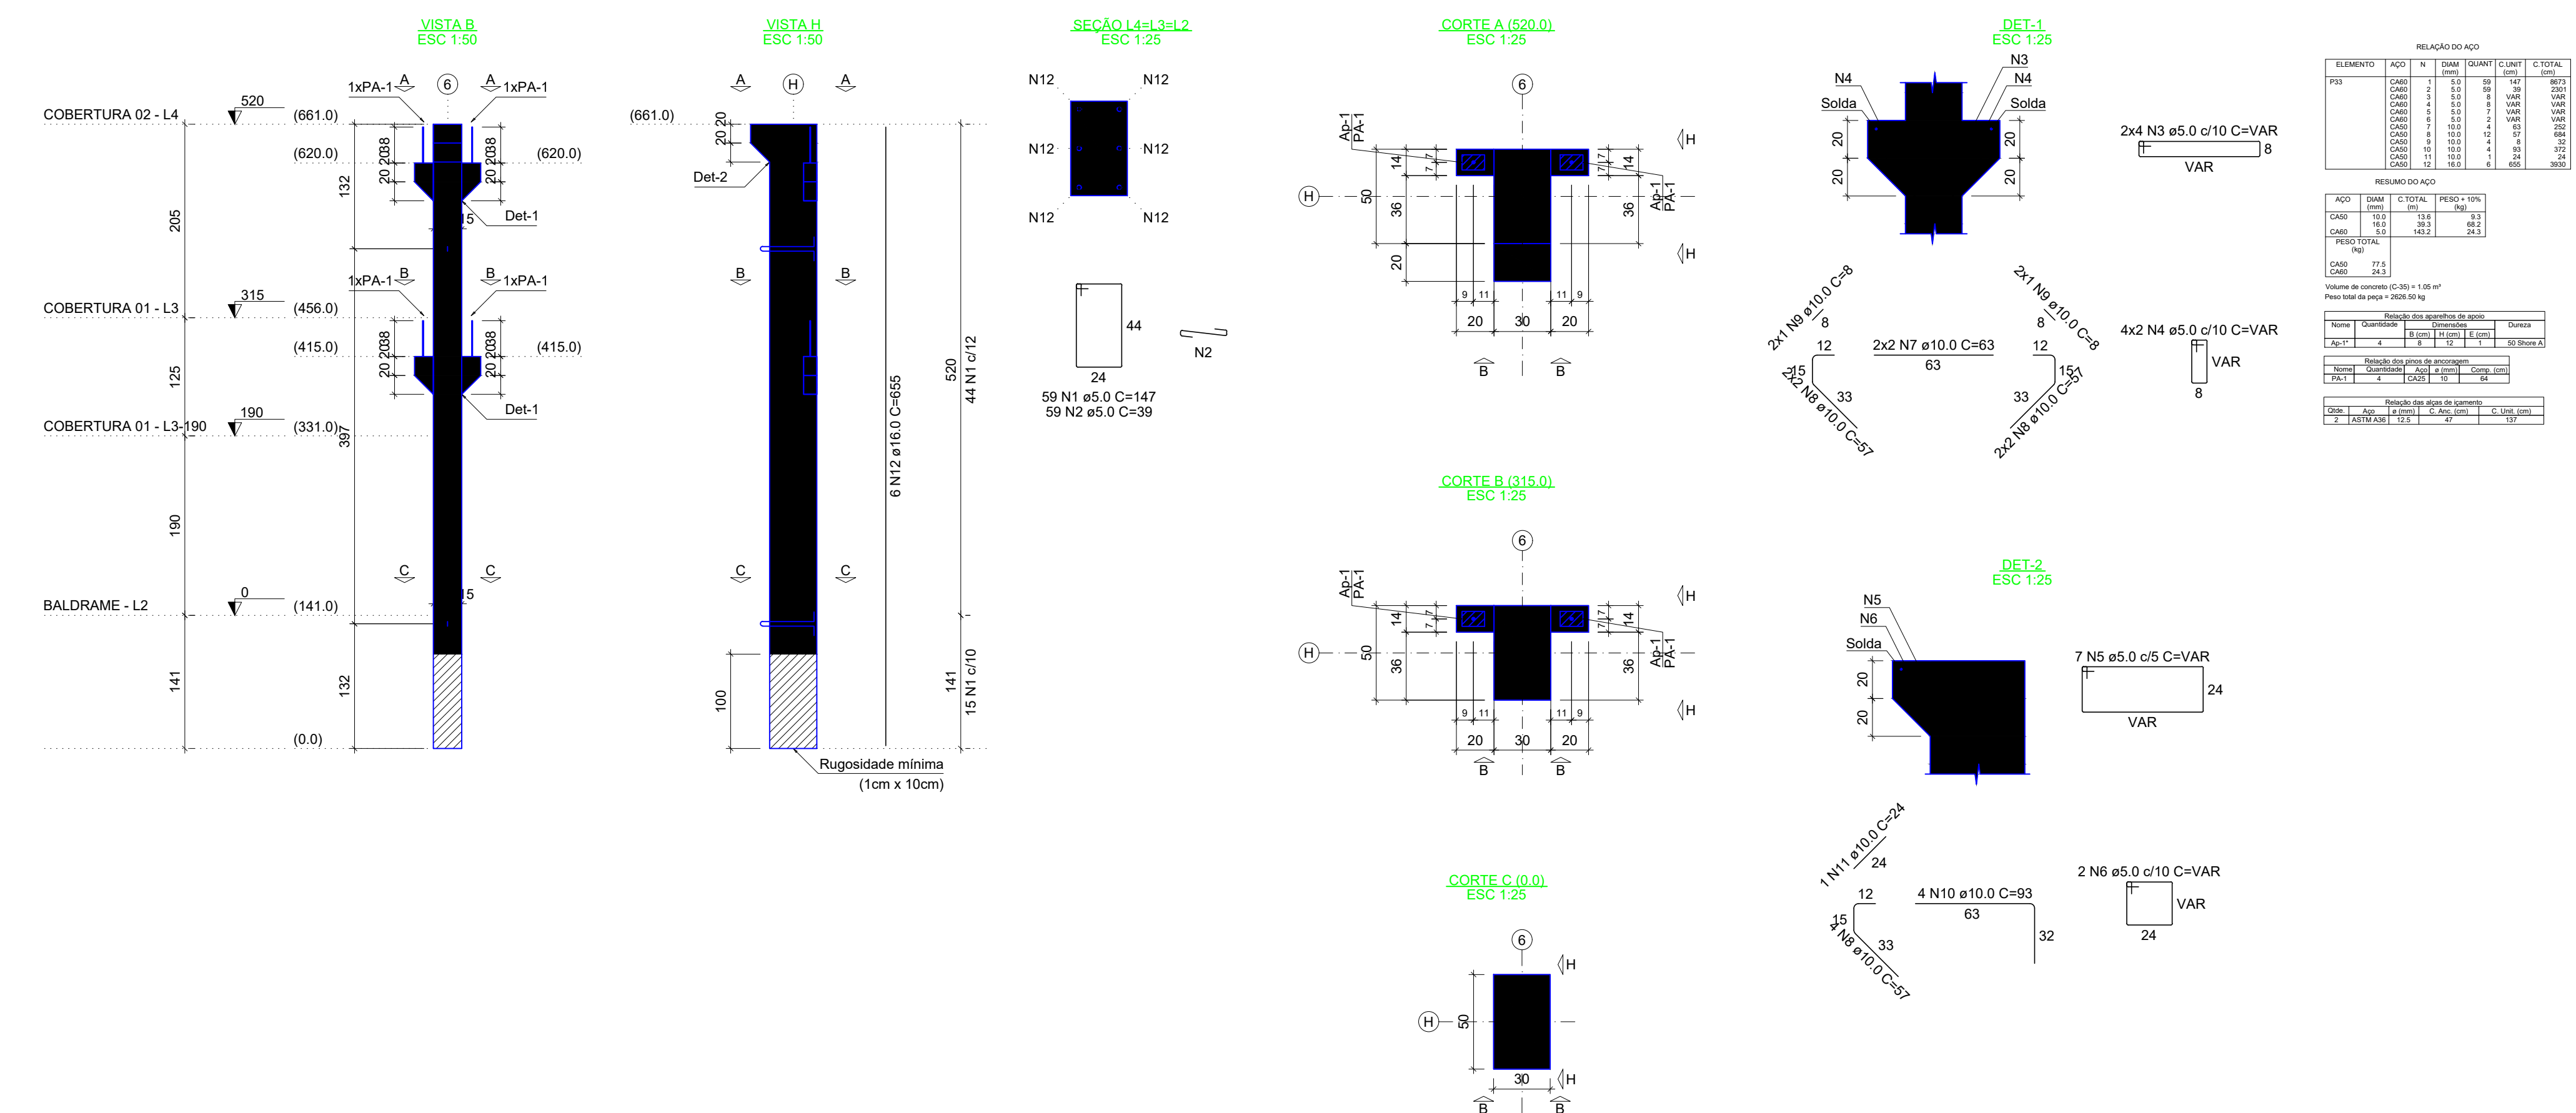


P31

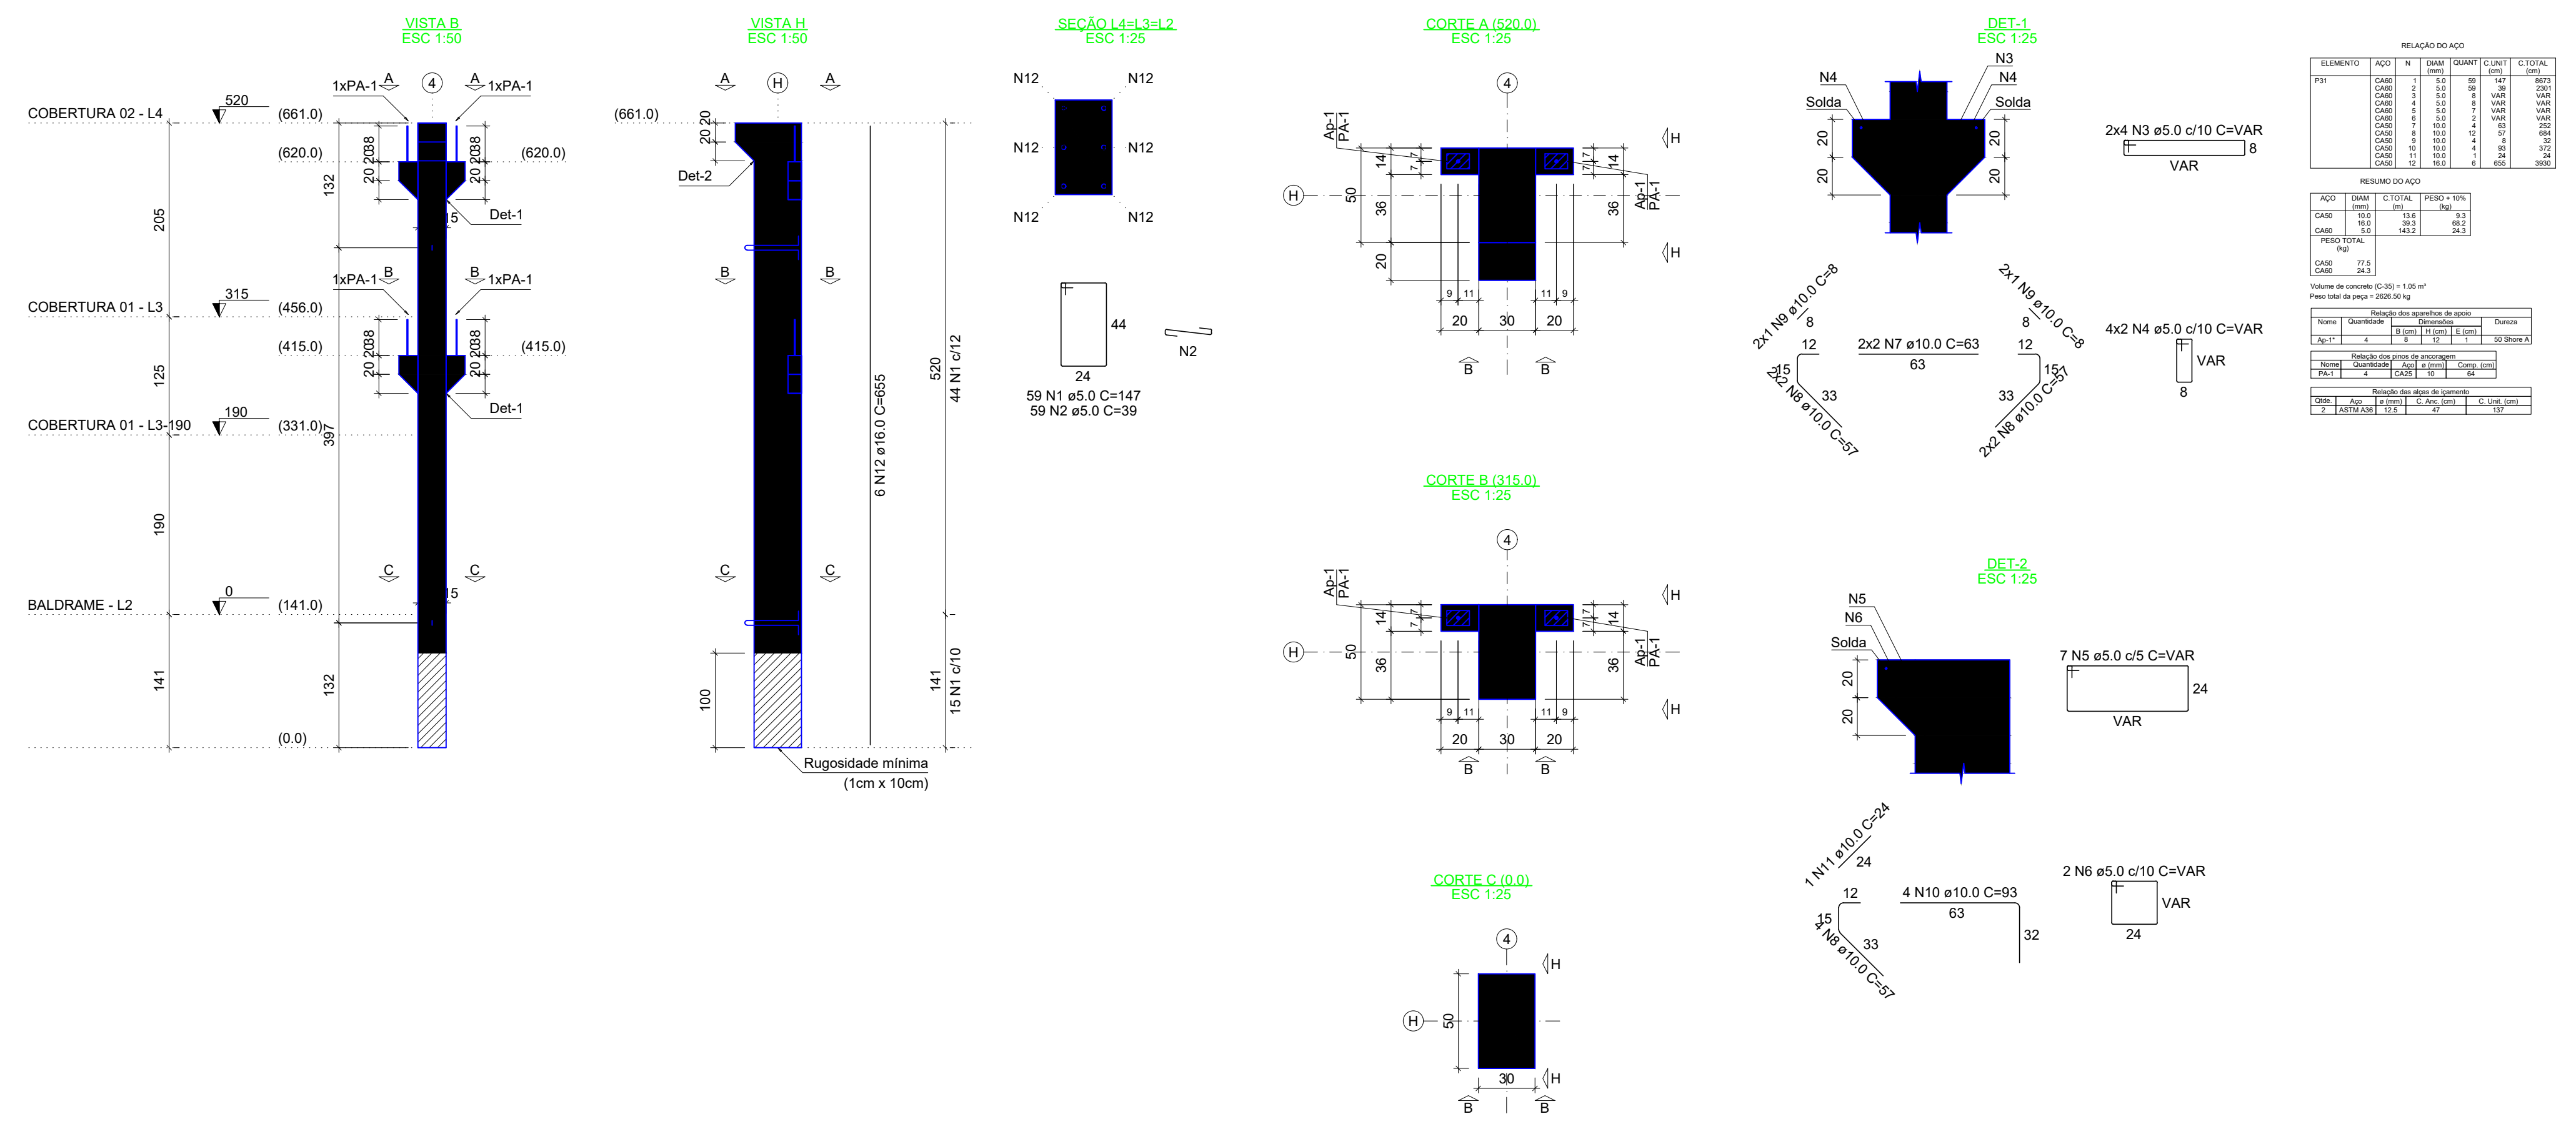


P34

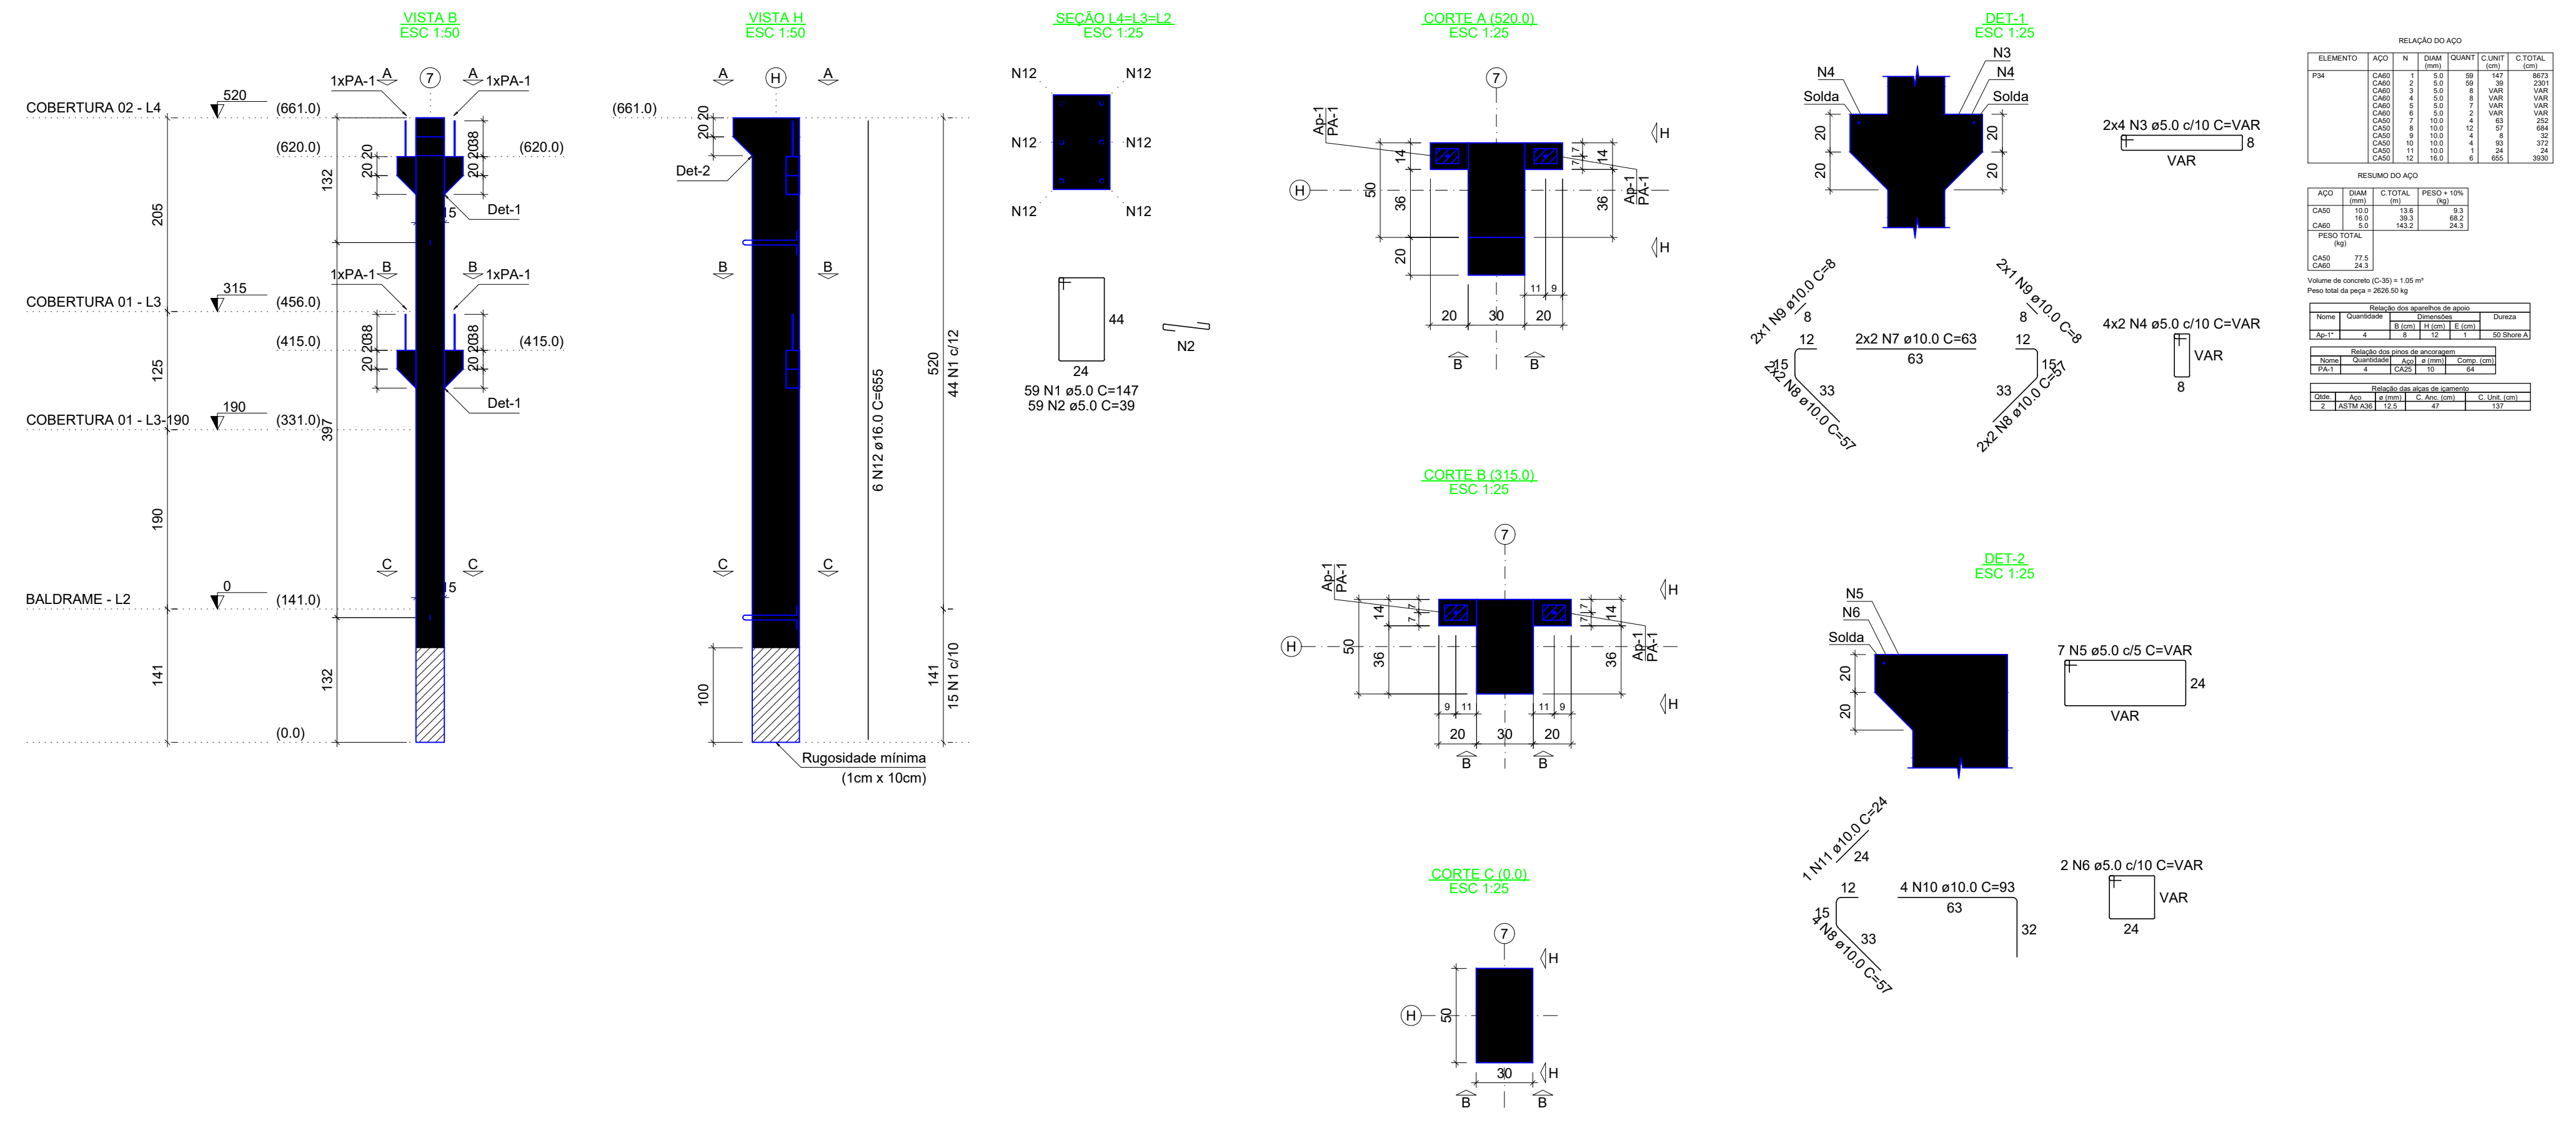

P32

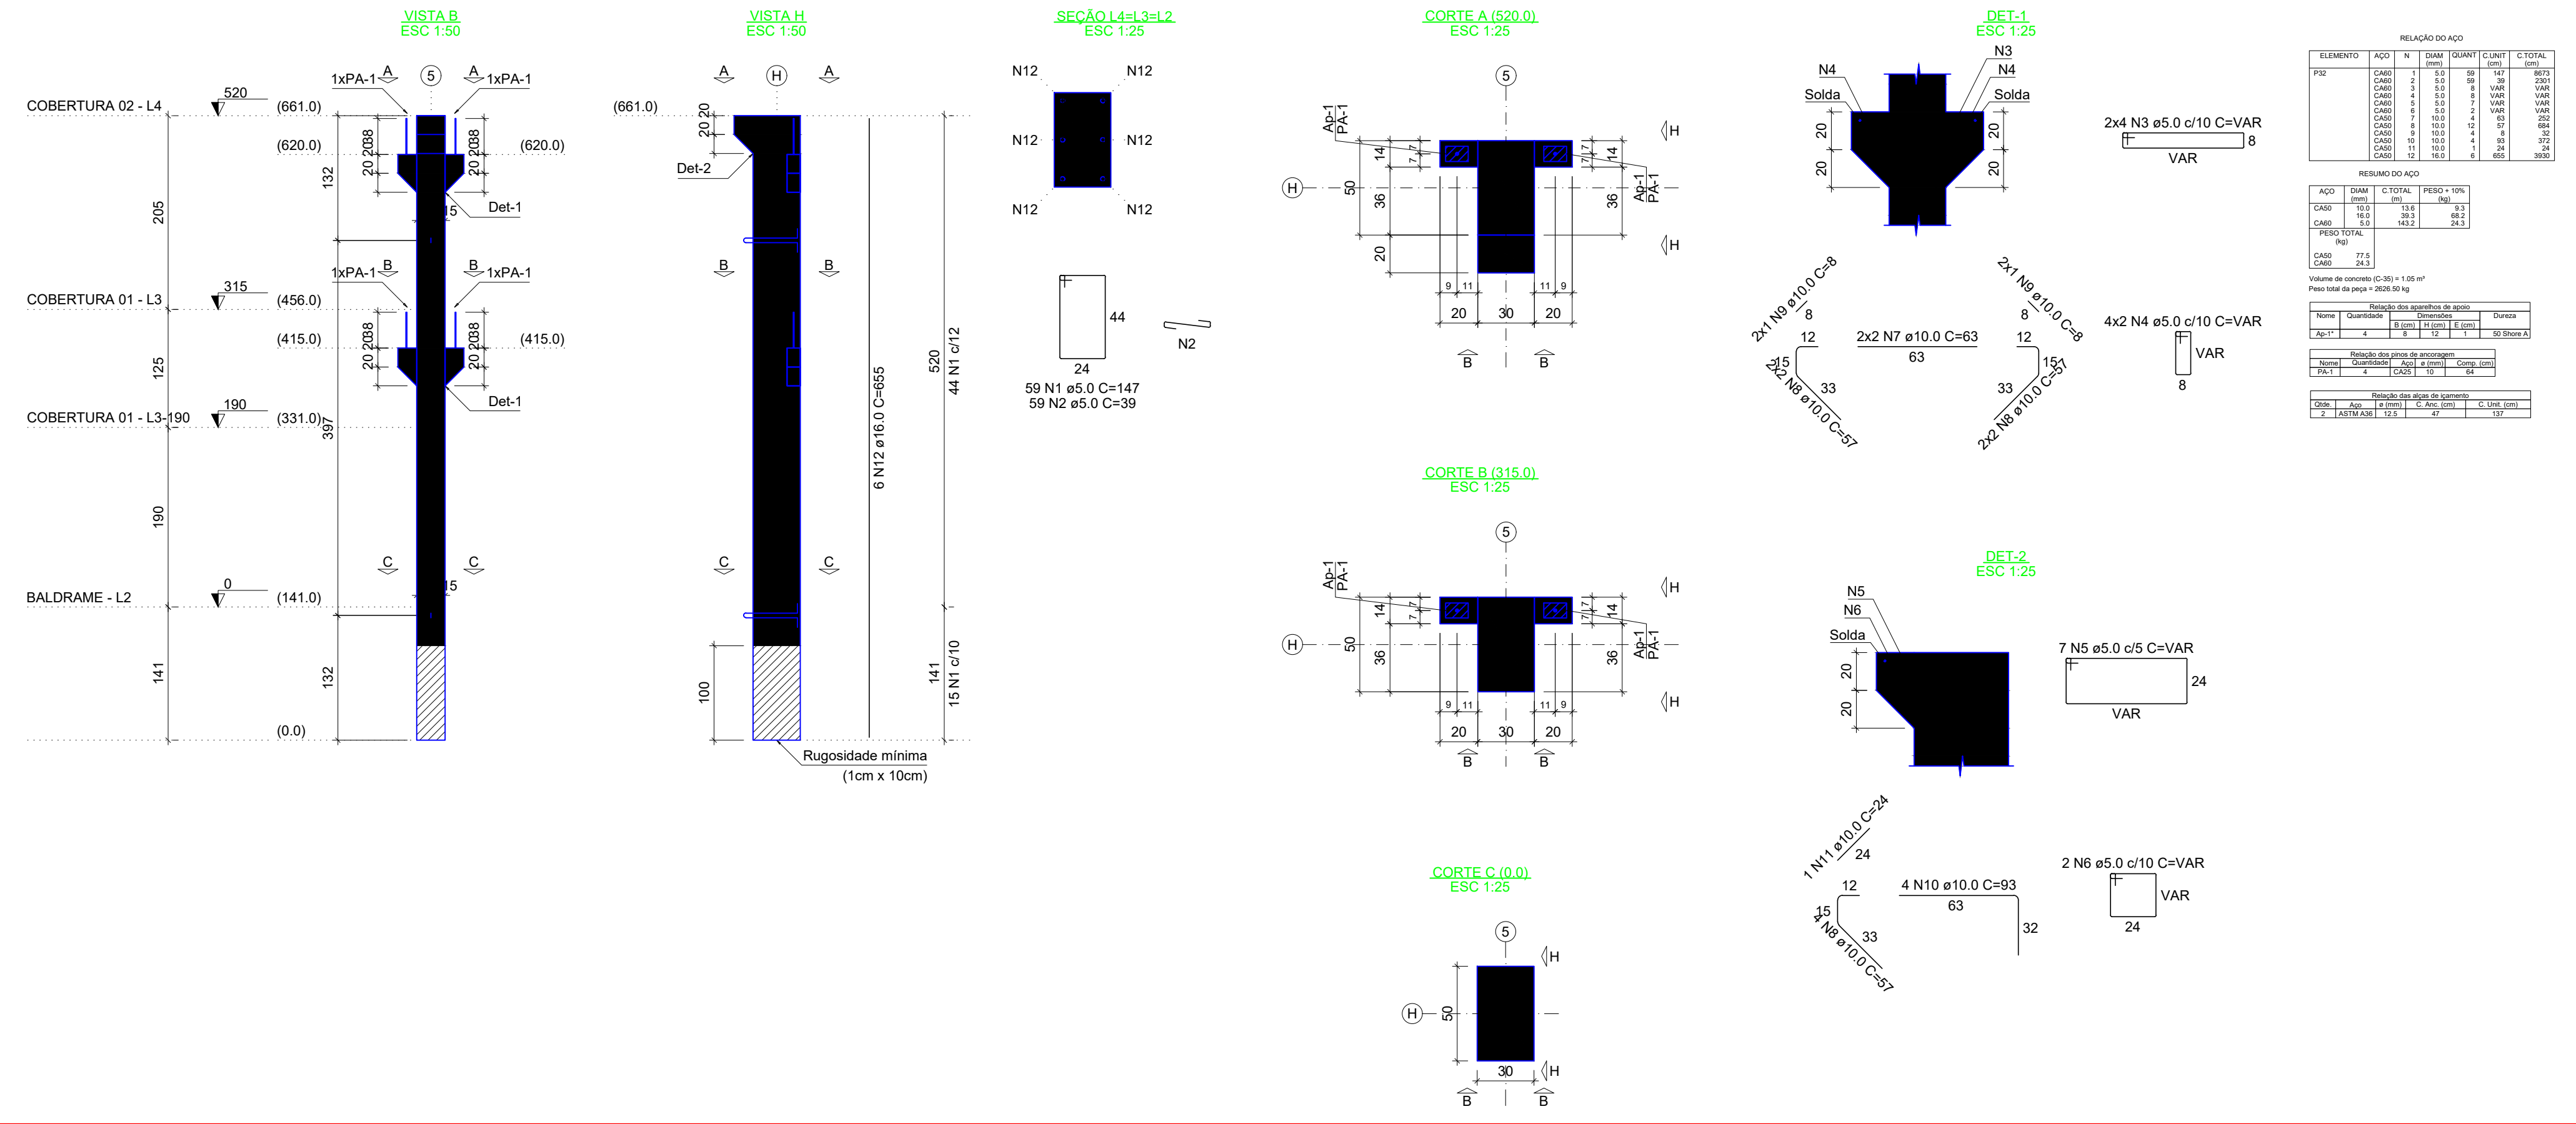

P35

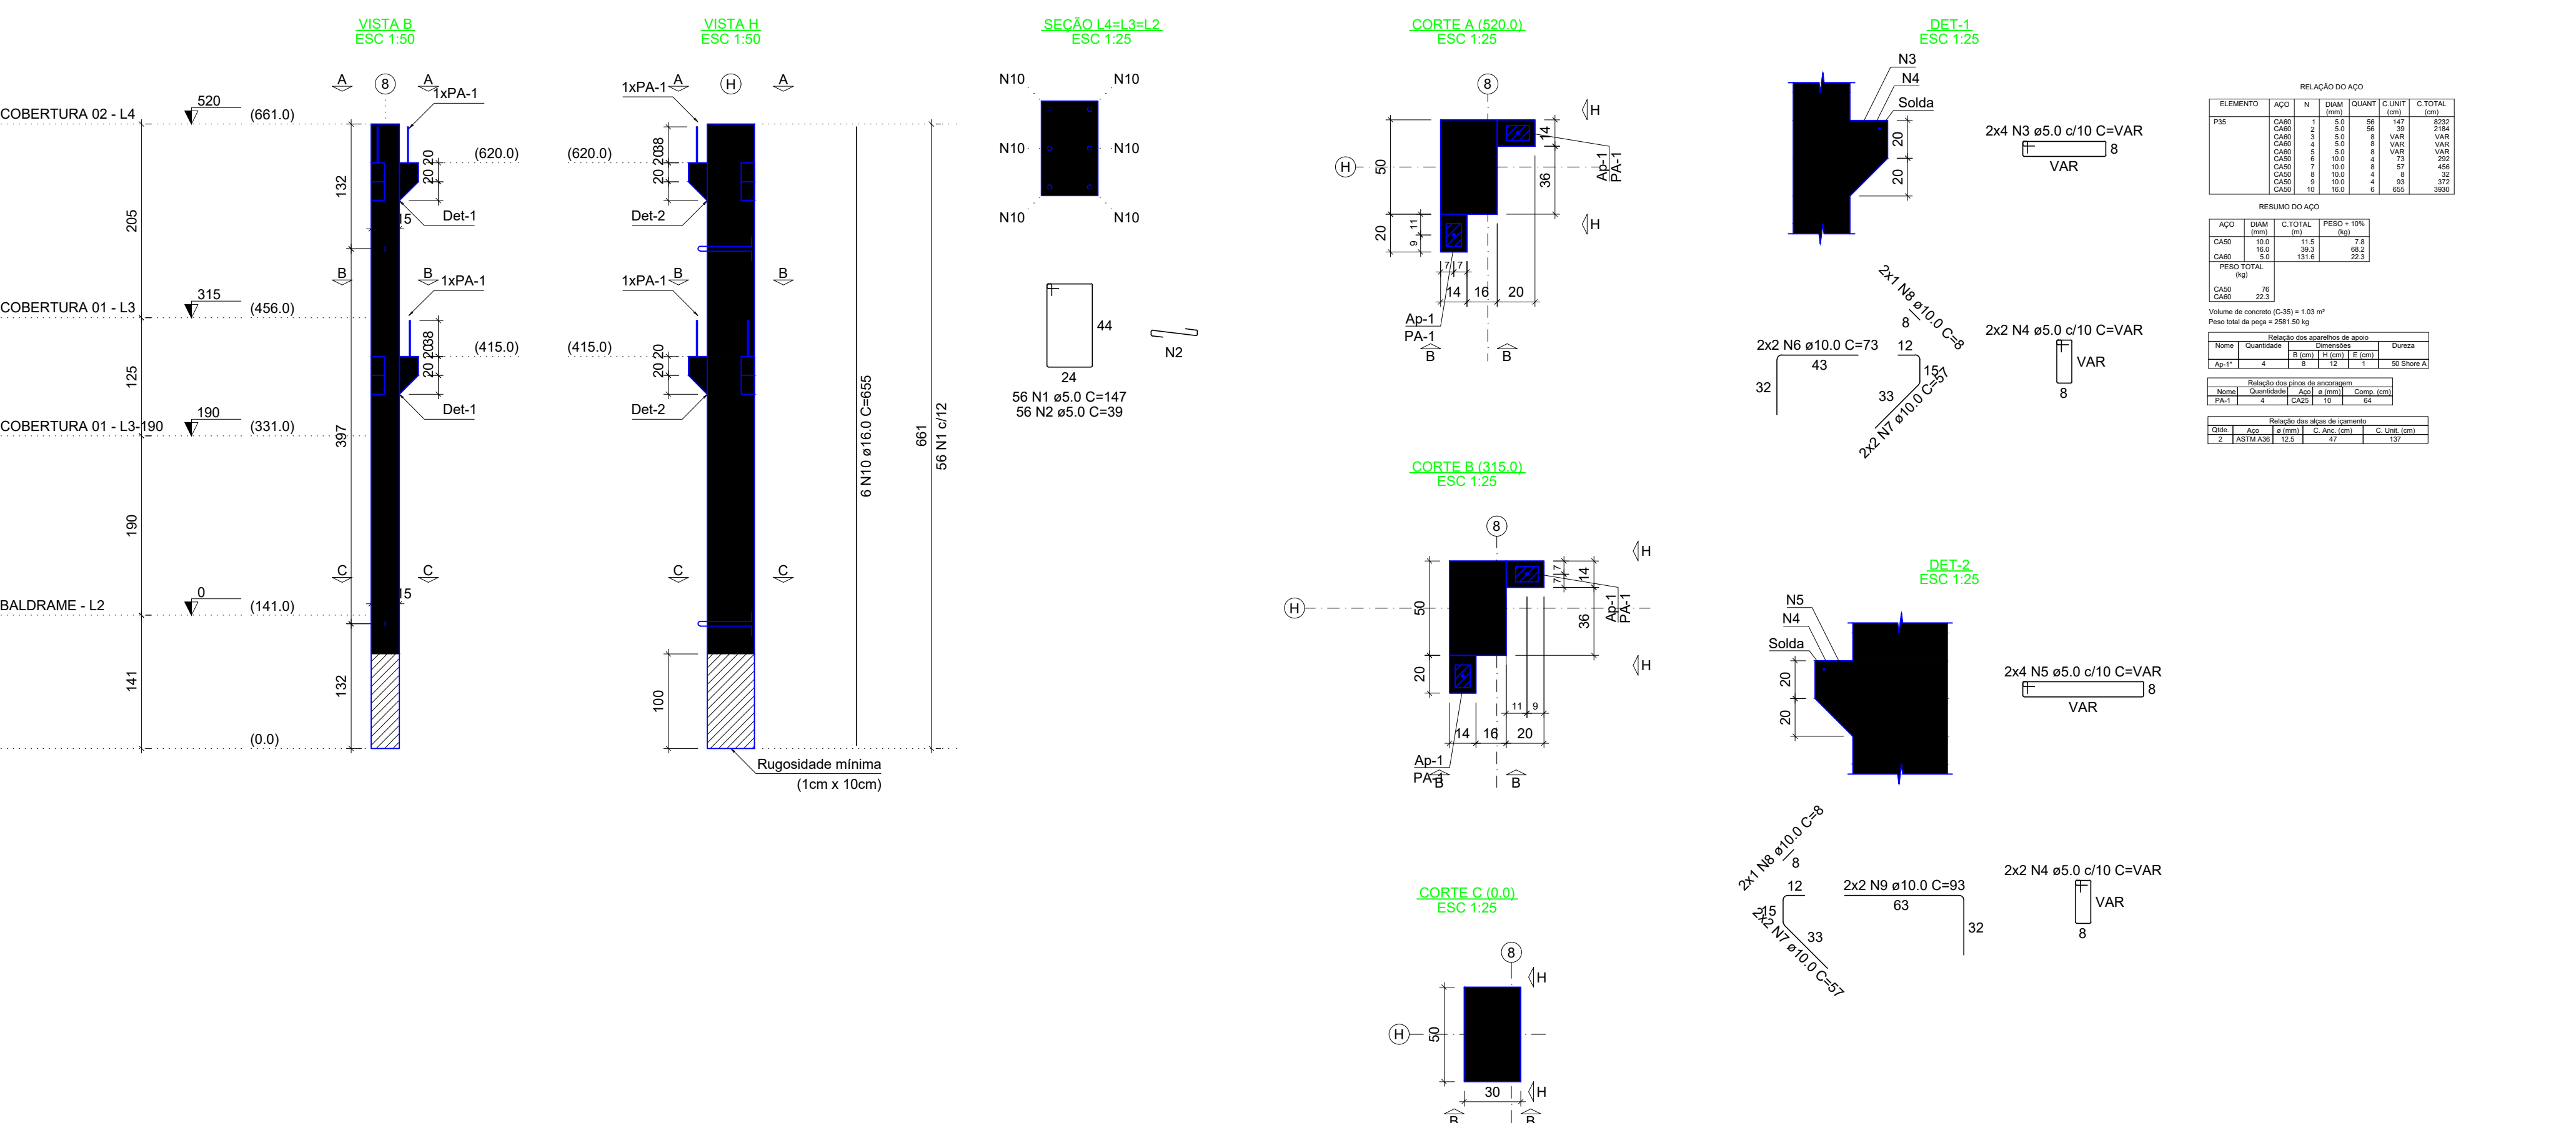

OBS.: TODAS AS UNIDADES DE MEDIDA DO PRESENTE PROJETO ESTÃO EM METROS. CARIMBOS / APROVAÇÕES

É PROIBIDA A REPRODUÇÃO TOTAL OU PARCIAL DESTA PLANILHA SEM A AUTORIZAÇÃO DA EMPRESA PROJETISTA. LEI Nº 5194 DE 24/12/1996 (ART. 17 E 18) / LEI 9610 DE 1992 (ART. 7º INCISO X)

EMPRESA CONTRATADA	PROFESSOR RESPONSÁVEL TÉCNICO	PROFESSOR RESPONSÁVEL
AZ PROFISSIONAIS ASSOCIADOS CNPJ Nº 43.148.800/01-35	GUSTAVO FERREIRA CNPJ Nº 02.185.057-1	MUNICÍPIO DE BOM SUCESSO DO SUL ESTRADA DO PARANÁ CNPJ Nº 33.874.103/001-89
PISCINA PÚBLICA MUNICIPAL		
PROJETO		
ESTRUTURAL EM CONCRETO		
AUTORIA		
GUSTAVO FERREIRA ENGENHEIRO CIVIL CREA - SC 18870-1		
CONTROLE DE QUALIDADE		
PILARES PRÉ-MOLDADOS		
REV.	PROJETO	FASE
01	EXE	25 32