



Planta de Localização
Escala: 1:500

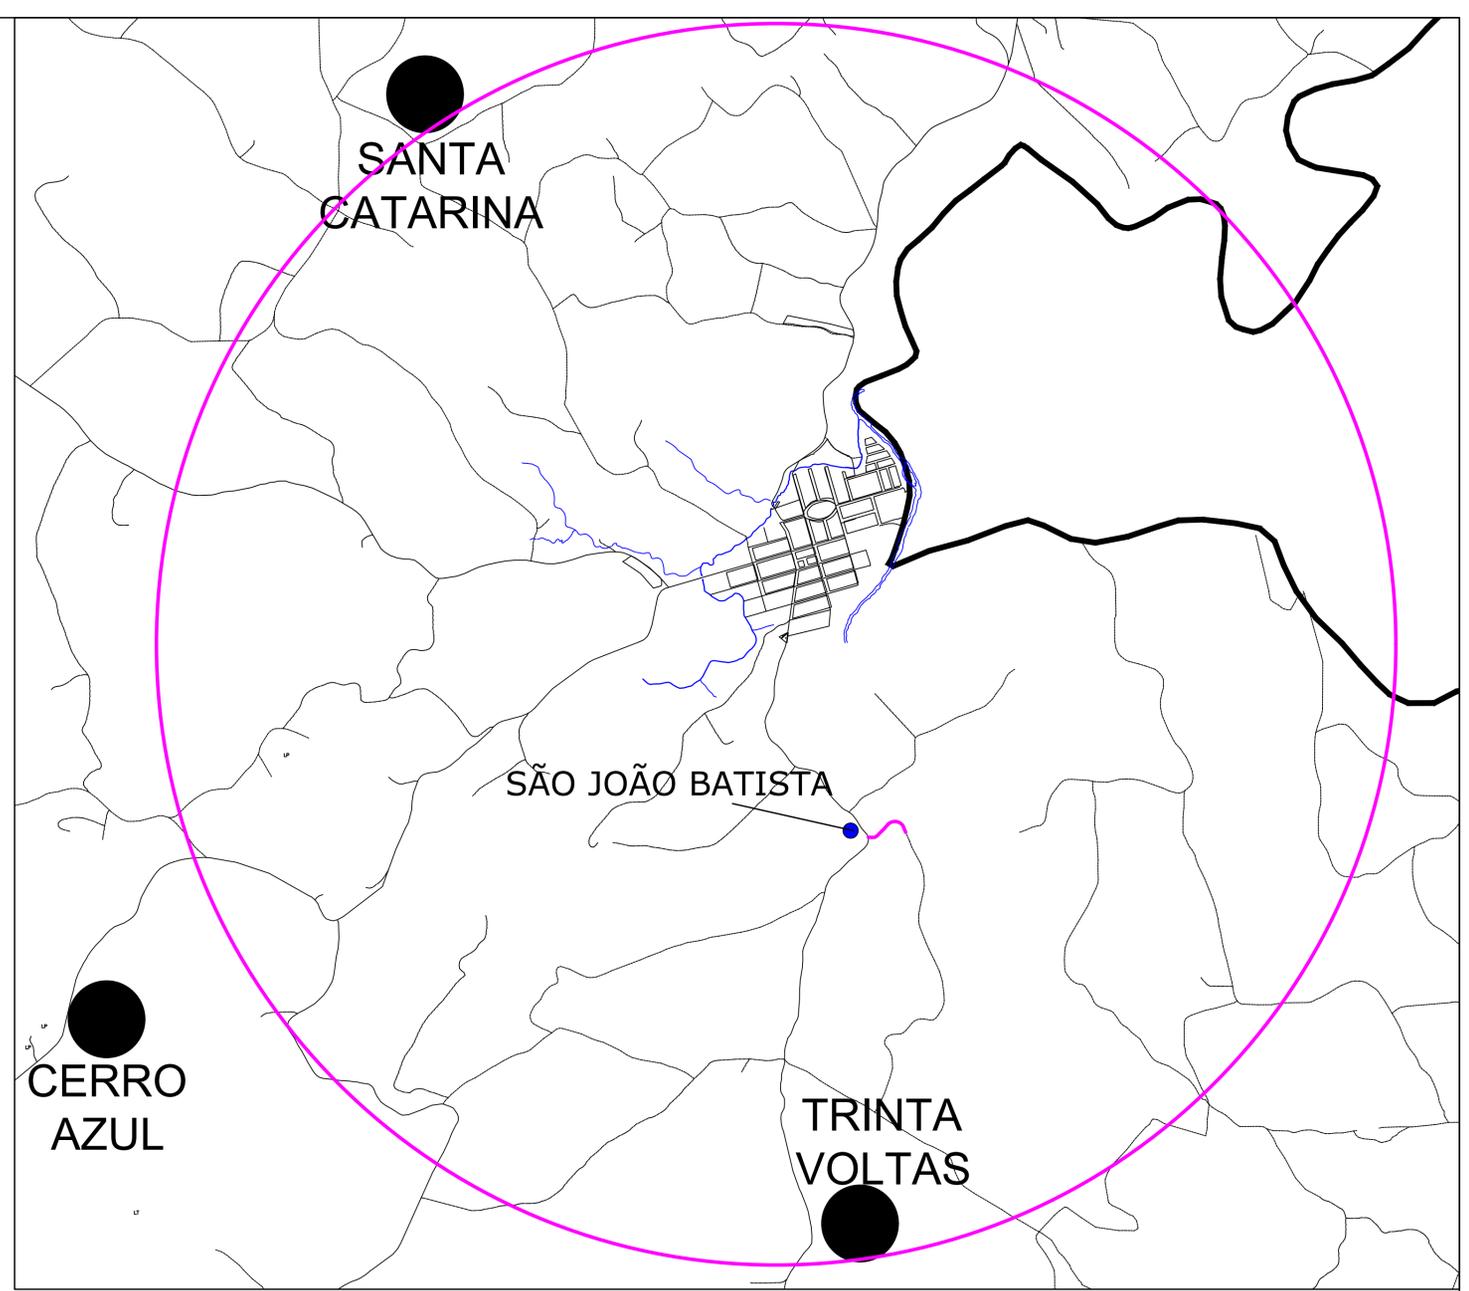

Área de Intervenção
Escala: 1:250

Seção Transversal Tipo

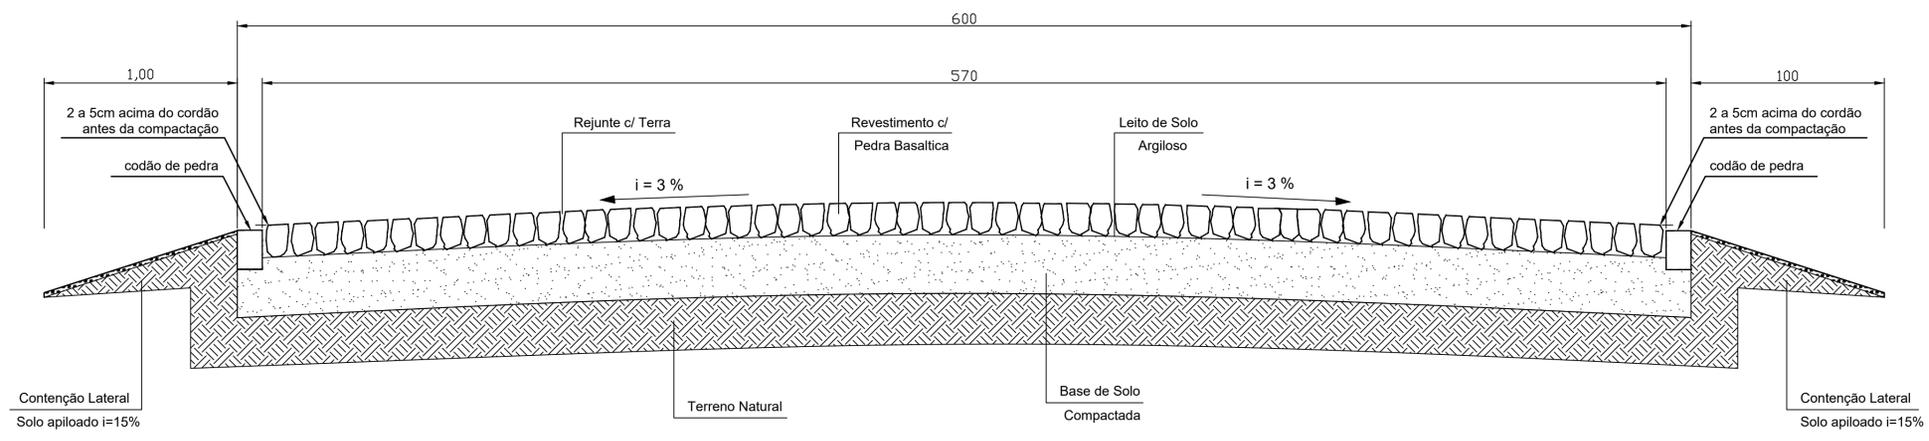

Perfil Longitudinal
Escala: 1:20

PROJETO: ARQUITETÔNICO	Prefeitura Municipal de Bom Sucesso do Sul End: Cândido Merlo, 290 CEP: 85.513-00 Fone: (46) - 3234-1135 CNPJ: 80.874.100/0001-86	
	OBRA: Projeto para pavimentação poliédrica - COMUNIDADE SÃO JOÃO BATISTA	
	PROPRIETÁRIO: Prefeitura Municipal de Bom Sucesso do Sul	
	ESPECIFICAÇÕES: - Planta de Localização - Área de Intervenção - Perfil Longitudinal	
	Diogo Rossetto ENGENHEIRO CIVIL Crea PR 109070-D	
Nilson Antonio Feversani PREFEITO MUNICIPAL		02/02 <small>PRANCHA</small> DESENHO: Diogo Rossetto ÁREA: 1.450,00m ² DATA: 01/03/2024 ESCALA: Indicada