


Planta Baixa Pav. Sub-solo  
Escala= 1:50

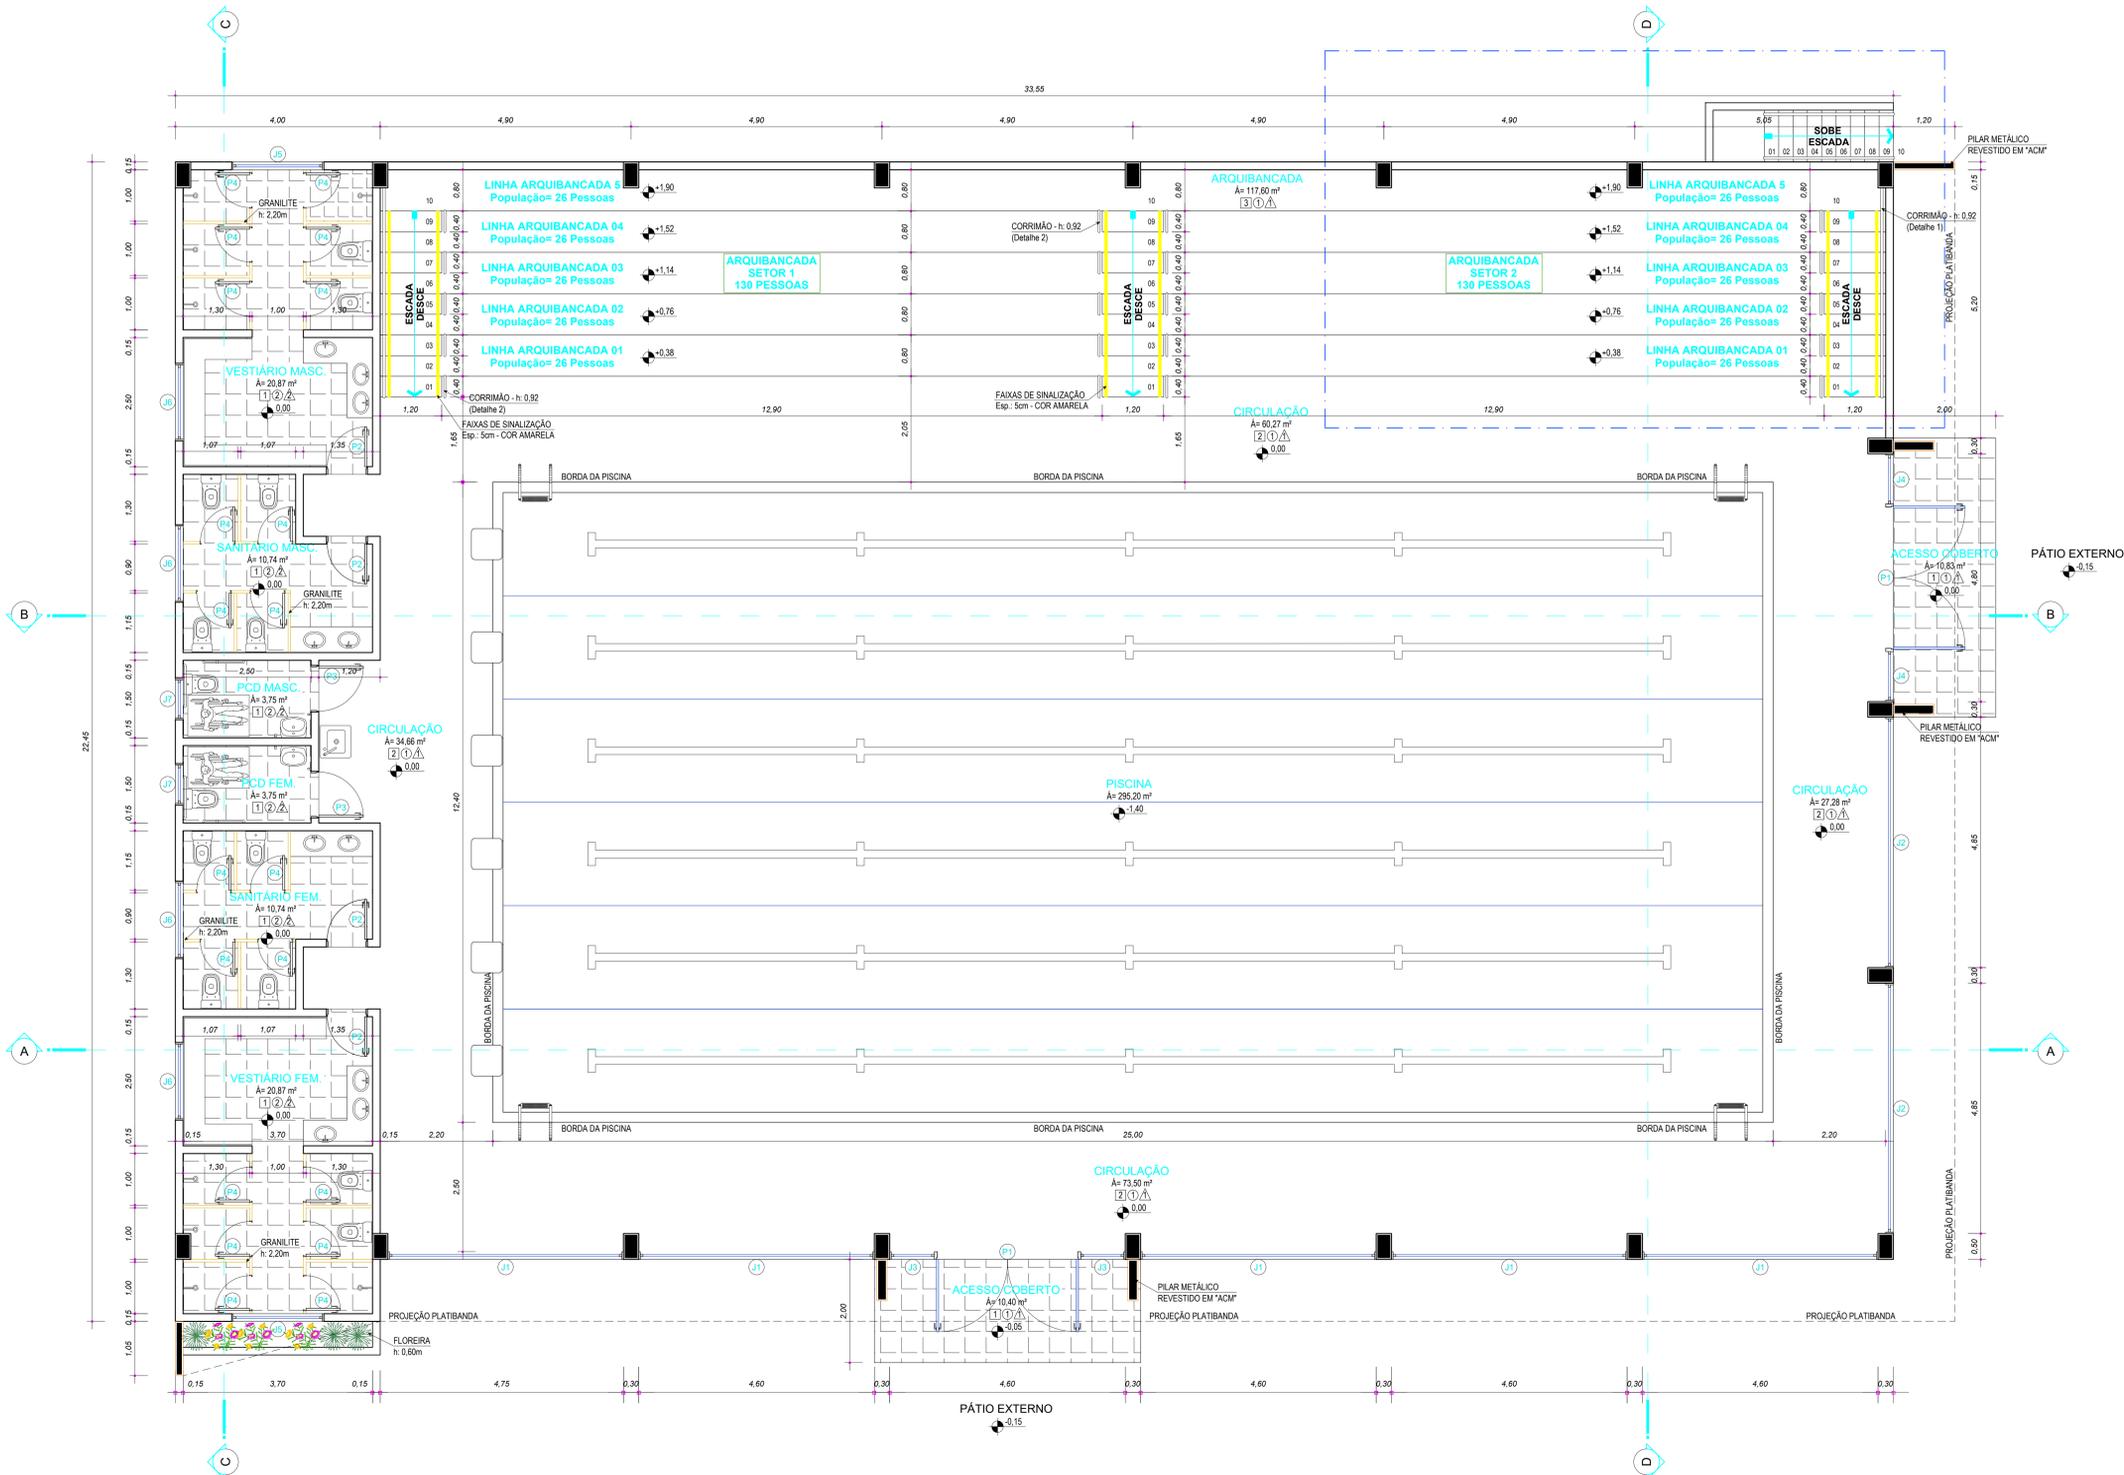

Planta Baixa Pav. Térreo  
Escala= 1:50

PAVIMENTO	METRAGEM (M²)
PAVIMENTO TERREO	738,94 m²
PAVIMENTO SUB-SOLO	41,91 m²
<b>ÁREA TOTAL DA EDIFICAÇÃO</b>	<b>780,85 m²</b>

ESPECIFICAÇÃO DE ACABAMENTOS	
PISO	<ul style="list-style-type: none"> <li>1 PISO CERÂMICO</li> <li>2 PISO ATERRAÇO</li> <li>3 CONCRETO POLIDO</li> </ul>
PARIETE	<ul style="list-style-type: none"> <li>4 ALVENARIA COM FINTURA TINTA ADESLADA</li> <li>5 AZULEJO ATÉ O TETO</li> <li>6 AZULEJO ATÉ A ALTURA DE MEIA PAREDE</li> </ul>
TETO	<ul style="list-style-type: none"> <li>7 TILHAÇO APARTE</li> <li>8 LAJE DE CONCRETO</li> <li>9 FORRO DE PVC</li> </ul>

TABELA DE ESQUADRIAS							
COD	TIPO	LARGURA	ALTURA	PARAPETTO	MATERIAL	QTD	ÁREA (M²)
J1	Janela Fixa	4,60	5,15	-	Vidro Tipo Glazing	5	118,45
J2	Janela Fixa	4,65	5,15	-	Vidro Tipo Glazing	2	48,00
J3	Janela Fixa	0,90	5,15	-	Vidro Tipo Glazing	2	9,27
J4	Janela Fixa	1,90	5,15	-	Vidro Tipo Glazing	2	19,30
J5	Janela Masar	1,80	0,60	2,25	Alumínio e Vidro	2	2,16
J6	Janela Masar	1,50	0,60	2,25	Alumínio e Vidro	4	3,60
J7	Janela Masar	0,90	0,60	2,25	Alumínio e Vidro	2	0,90
J8	Janela Fixa	3,90	0,60	2,25	Alumínio com veneziana	1	1,80
P1	Porta de abrir 2 folhas	2,30	2,10	-	Alumínio com Vidro	2	11,34
P2	Porta de abrir	0,80	2,10	-	Alumínio com veneziana	4	6,72
P3	Porta de abrir	0,80	2,10	-	Alumínio com veneziana	3	5,07
P4	Porta de abrir	0,80	2,10	-	Alumínio com veneziana	20	25,20

CRIS - TODAS AS UNIDADES DE MEDIDA DO PRESENTE PROJETO ESTÃO EM METROS.  
CARIMBOS / APROVAÇÕES

É PROIBIDA A REPRODUÇÃO TOTAL OU PARCIAL DESTA PROJETO, SEM A AUTORIZAÇÃO DA EMPRESA PROJETISTA.  
LEI Nº 5194 DE 24/12/1986 (ART. 17 E 18) / LEI 9610 DE 19/02/98 (ART. 7 INICIO X)

EMPRESA CONTRATADA	RESPONSÁVEL TÉCNICO	PROPRIETÁRIO
AZ PROFISSIONAIS ASSOCIADOS CNPJ Nº: 45.748.830/001-30	GUSTAVO FERREIRA ENGENHEIRO CIVIL CREA - SC: 180570-7	MUNICÍPIO DE BOM SUCESSO DO SUL EST. DO PARANÁ CNPJ Nº: 80.874.100/0001-88
<b>PISCINA PÚBLICA MUNICIPAL</b>		
RUA PRESIDENTE NORALDI, 514 - BOM SUCESSO DO SUL, PR		
PROPRIETÁRIO		
MUNICÍPIO DE BOM SUCESSO DO SUL - ESTADO DO PARANÁ		
PROJETO		
ARQUITETÔNICO EXECUTIVO		
AUTORA	DES.	REV.
GUSTAVO FERREIRA ENGENHEIRO CIVIL CREA - SC: 180570-7	DES. INDICADA 08/09/2024	REV. INDICADA 08/09/2024
CONTEÚDO DA FOLHA		
PLANTA BAIXA PAV. TERREO	REV. PROJETO	FASE
PLANTA BAIXA PAV. SUB-SOLO	00	EXE
QUADRO DE ÁREAS	PE	02
ESPECIFICAÇÃO DE ACABAMENTOS	02	06
TABELA DE ESQUADRIAS		