



Elevação Lateral
Escala= 1 : 50

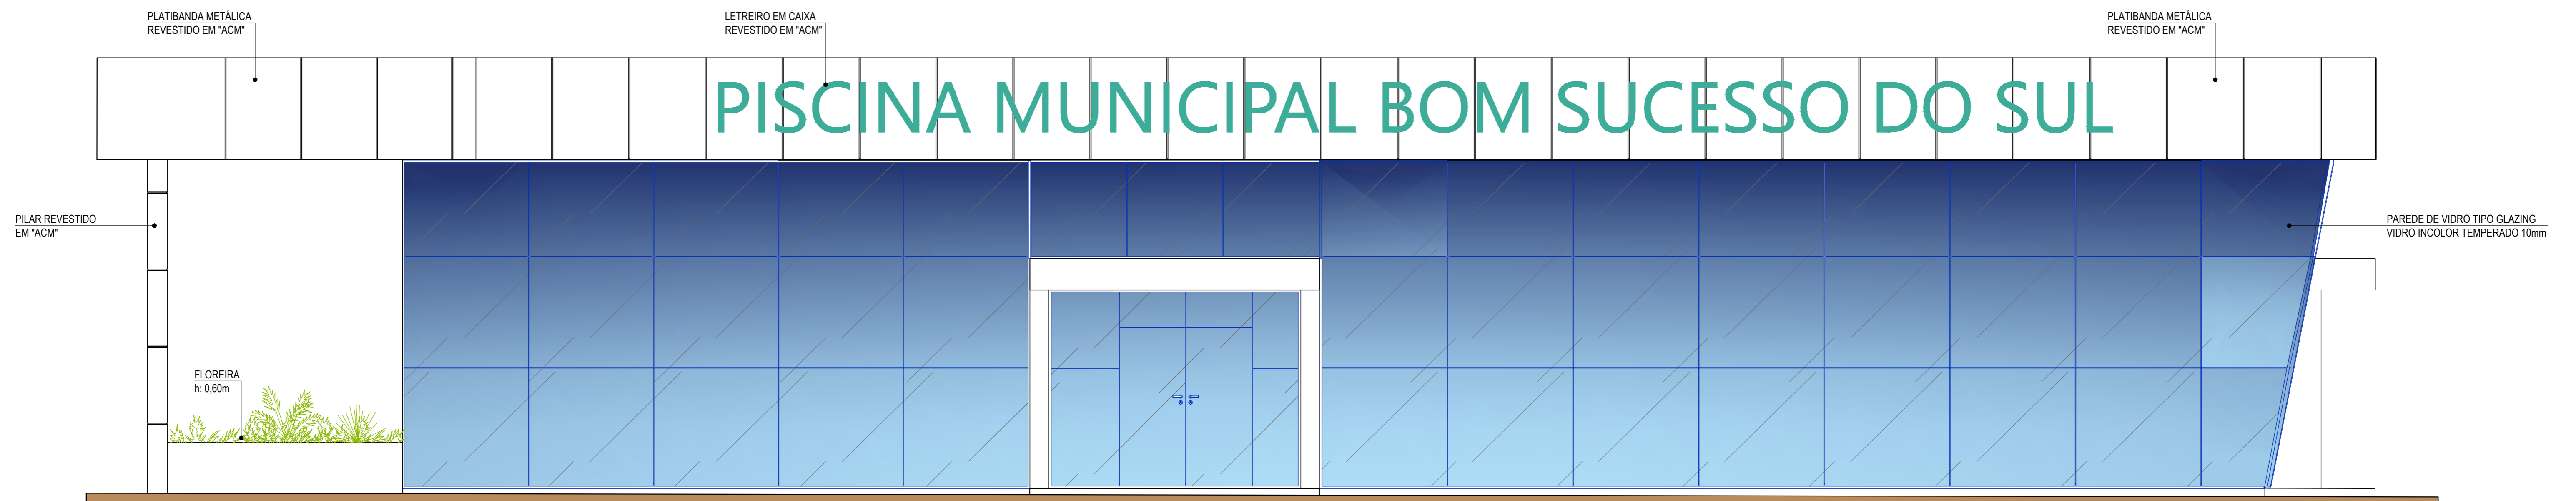

Elevação Frontal
Escala= 1 : 50

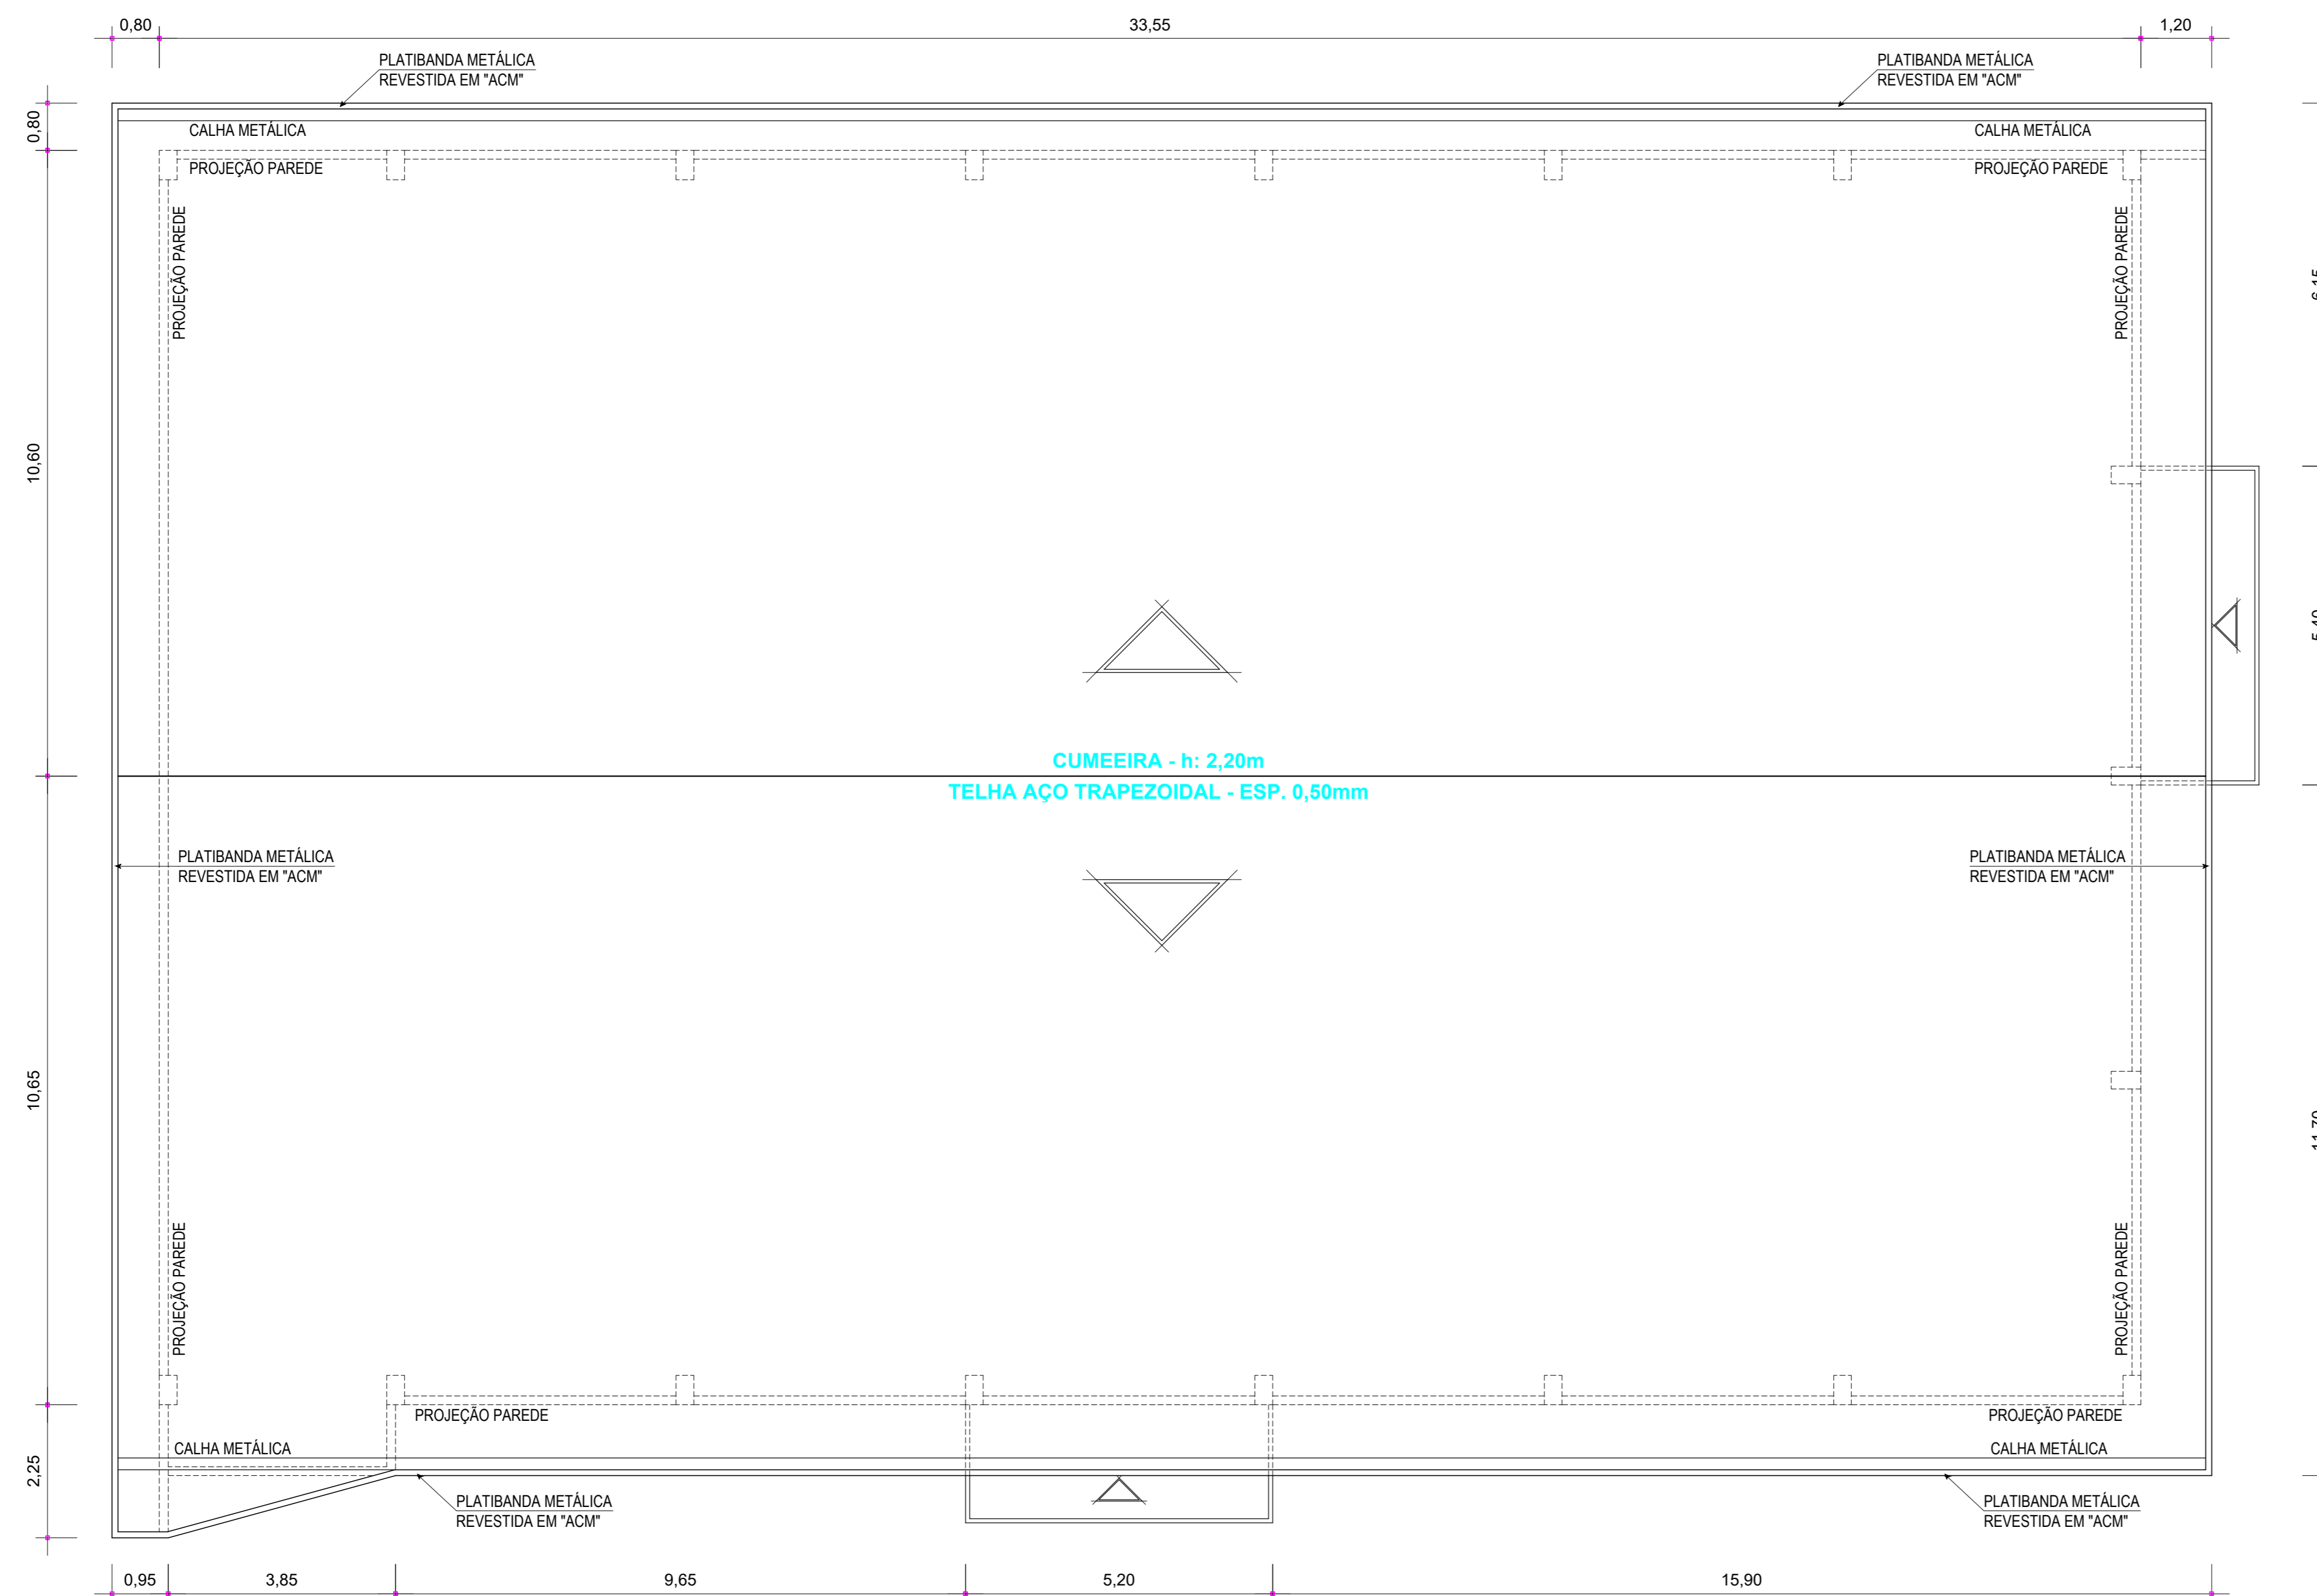

Planta de Cobertura
Escala= 1 : 75

OBS: TODAS AS UNIDADES DE MEDIDA DO PRESENTE PROJETO ESTÃO EM METROS.
CARIMBOS / APROVAÇÕES

É PROIBIDA A REPRODUÇÃO TOTAL OU PARCIAL DESTA PROJETO, SEM A AUTORIZAÇÃO DA EMPRESA PROJETISTA.
LEI Nº 5194 DE 24/12/1966 (ART. 17 E 18) / LEI 9610 DE 19/02/98 (ART. 7 INCISO X)

EMPRESA CONTRATADA	RESPONSÁVEL TÉCNICO	PROPRIETÁRIOS
AZ PROFISSIONAIS ASSOCIADOS CNPJ Nº: 45.748.830/0001-38	GUSTAVO FERREIRA ENGENHEIRO CIVIL CREA - SC 180570-7	MUNICÍPIO DE BOM SUCESSO DO SUL ESTADO DO PARANÁ CNPJ Nº: 80.874.100/0001-86

OBRA / ENDEREÇO
PISCINA PÚBLICA MUNICIPAL
RUA PRESÍDIO BORBAS, S/Nº - BOM SUCESSO DO SUL/PR

PROPRIETÁRIO
MUNICÍPIO DE BOM SUCESSO DO SUL - ESTADO DO PARANÁ

PROJETO
ARQUITETÔNICO EXECUTIVO

AUTORIA
GUSTAVO FERREIRA
ENGENHEIRO CIVIL
CREA - SC 180570-7

CONTEÚDO DA PRANCHA
- PLANTA DE COBERTURA
- ELEVACÃO FRONTAL
- ELEVACÃO LATERAL

DES. Az Proffissionais
483.3168.3733
ESCALA INDICADA
DATA Janeiro/2024

REV. PROJETO FASE FOLHA TOTAL
00 | EXE | PE | 03 | 06