


Corte D - D (Transversal)
Escala= 1 : 50

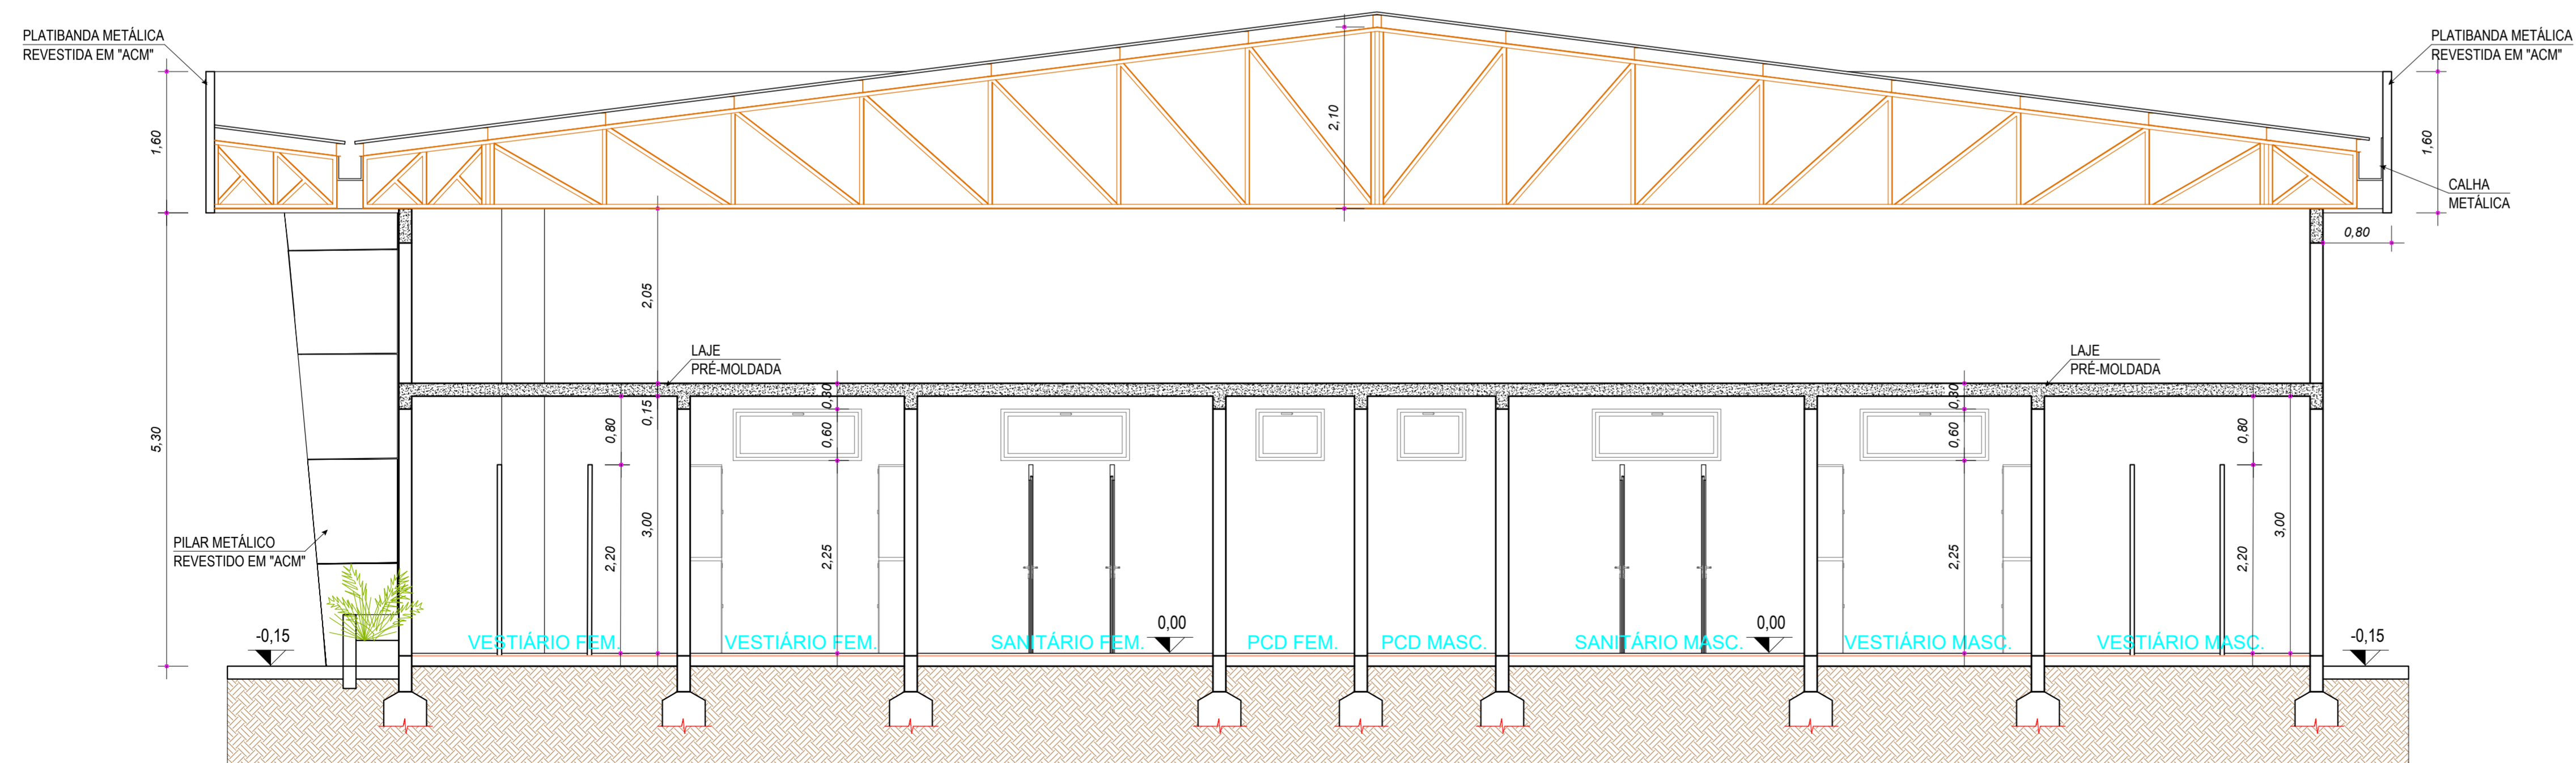

Corte C - C (Transversal)
Escala= 1 : 50

OBS : TODAS AS UNIDADES DE MEDIDA DO PRESENTE PROJETO ESTÃO EM METROS.
CARIMBOS / APROVAÇÕES

É PROIBIDA A REPRODUÇÃO TOTAL OU PARCIAL DESTA PROJETO, SEM A AUTORIZAÇÃO DA EMPRESA PROJETISTA.
LEI Nº 5194 DE 24/12/1966 (ART. 17 E 18) / LEI 9610 DE 19/02/98 (ART. 7 INCISO X)

EMPRESA CONTRATADA	RESPONSÁVEL TÉCNICO	PROPRIETÁRIOS
AZ PROFISSIONAIS ASSOCIADOS CNPJ Nº: 45.748.830/0001-30	GUSTAVO FERREIRA ENGENHEIRO CIVIL CREA - SC 190570-7	MUNICÍPIO DE BOM SUCESSO DO SUL ESTADO DO PARANÁ CNPJ Nº: 80.874.100/0001-86

OBRA / ENDEREÇO
PISCINA PÚBLICA MUNICIPAL
RUA PRESIDIO BORBAS, S/Nº - BOM SUCESSO DO SUL/PR

PROPRIETÁRIO
MUNICÍPIO DE BOM SUCESSO DO SUL - ESTADO DO PARANÁ

PROJETO
ARQUITETÔNICO EXECUTIVO



AUTORIA	DES.	Az Profissionais (49) 3198-1733
GUSTAVO FERREIRA ENGENHEIRO CIVIL CREA - SC 190570-7	ESCALA	INDICADA
	DATA	Janeiro/2024

CONTEÚDO DA PRANCHA	REV.	PROJETO	FASE	FOLHA	TOTAL
- CORTE C - C (TRANSVERSAL) - CORTE D - D (TRANSVERSAL)	00	EXE	PE	05	06