


Planta Baixa Pav.Sub-Solo  
Escala= 1 : 50

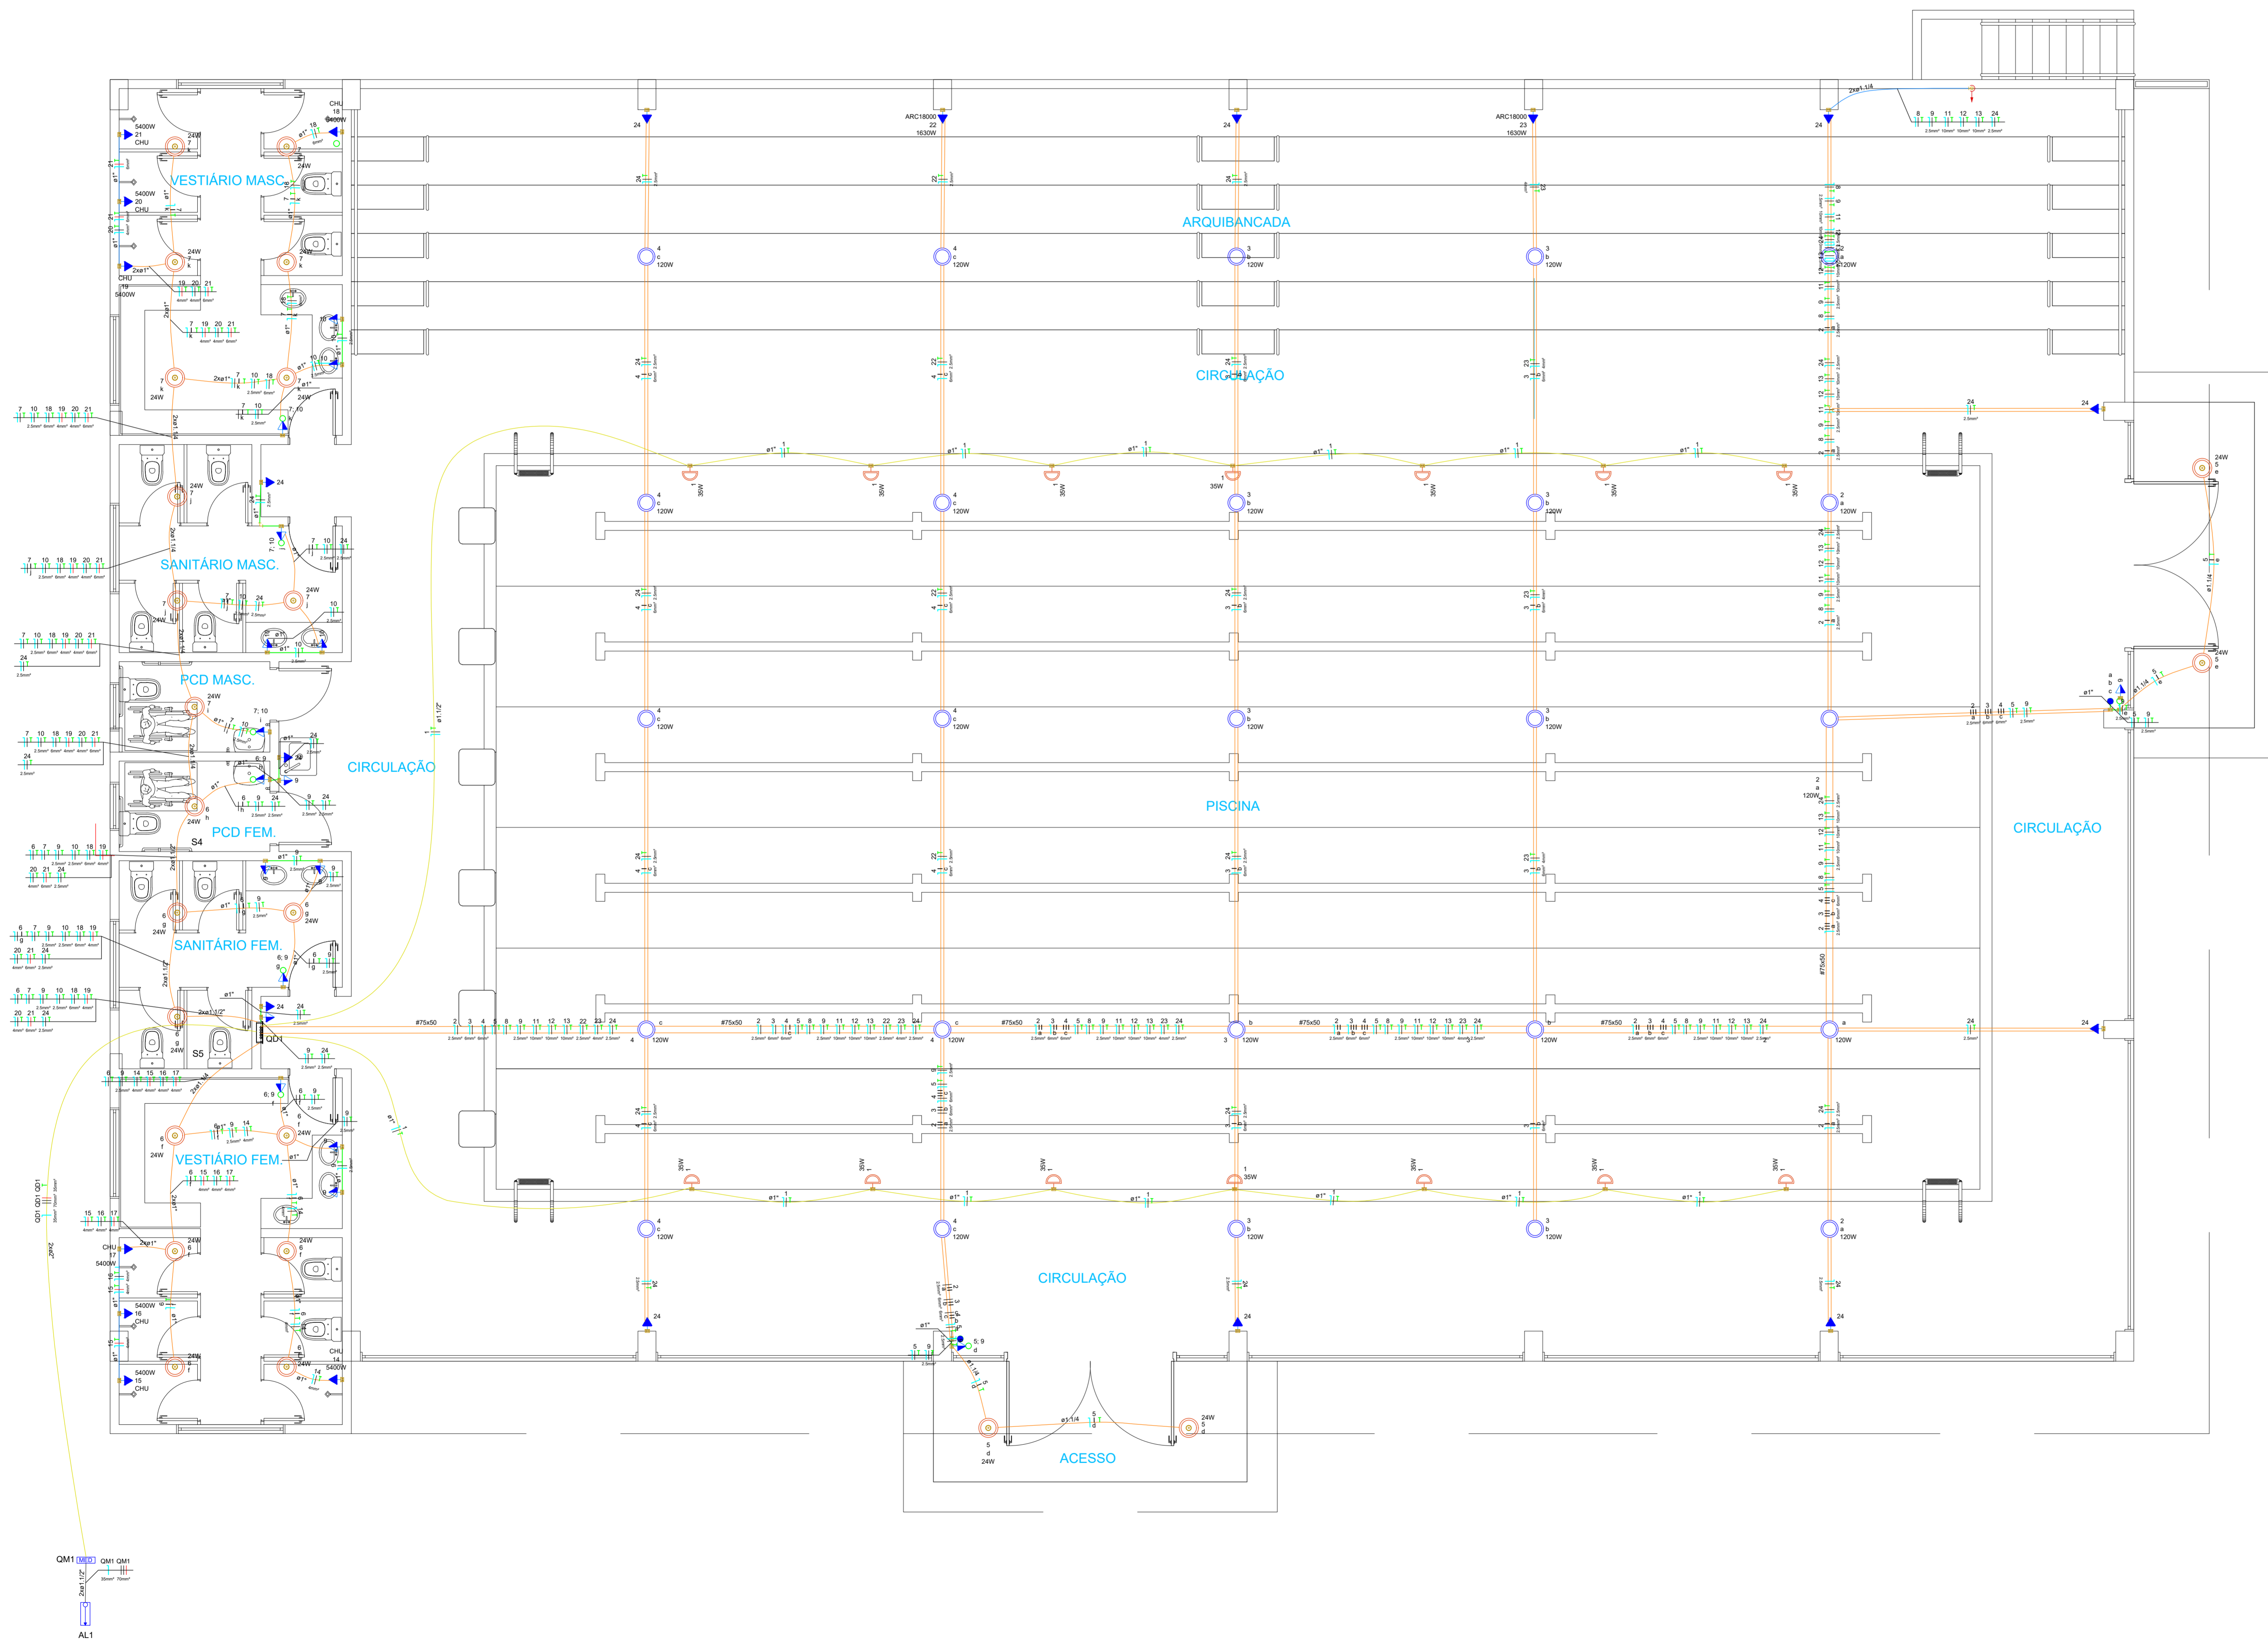

Legenda de condutos - Térreo	
	Direta
	Teto
	Alta
	Média
	Piso

Legenda - Térreo	
	Cx PVC 4x2" de embul, para passagem de fiação, a 0.30m do piso
	Entrada de serviço
	Interruptor paralelo 3 teclas - 1,20m do piso
	Interruptor simples 1 tecla - 1,20m do piso
	Interruptor simples e Tomada hexagonal a 1,20m do piso
	Luminária LED 120W
	Ponto genérico de luz 24W
	Ponto genérico de luz 35W
	Quadro de distribuição
	Quadro de medição
	Tomada alta a 2,20m do piso
	Tomada média a 1,20m do piso

OBS.: TODAS AS UNIDADES DE MEDIDA DO PRESENTE PROJETO ESTÃO EM METROS.  
CARIMBOS / APROVAÇÕES

É PROIBIDA A REPRODUÇÃO TOTAL OU PARCIAL DESTE PROJETO, SEM A AUTORIZAÇÃO DA EMPRESA PROJETISTA.  
LEI Nº 5194 DE 24/12/1966 (ART. 17 E 18) / LEI 9610 DE 19/02/98 (ART. 7º INCISO X)

EMPRESA CONTRATADA	RESPONSÁVEL TÉCNICO	PROPRIETÁRIOS
AZ PROFISSIONAIS ASSOCIADOS CNPJ Nº 45.748.830/0001-30	GUSTAVO FERREIRA ENGENHEIRO CIVIL CREA - SC 185075-7	MUNICÍPIO DE BOM SUCESSO DO SUL ESTADO DO PARANÁ CNPJ Nº 80.874.100/0001-86

	<b>PISCINA PÚBLICA MUNICIPAL</b> RUA PRESÍDIO BORBAL, S/N - BOM SUCESSO DO SUL-PR PROPRIETÁRIO MUNICÍPIO DE BOM SUCESSO DO SUL - ESTADO DO PARANÁ
	PROJETO <b>INSTALAÇÃO ELÉTRICA BAIXA TENSÃO</b>
AUTORA GUSTAVO FERREIRA ENGENHEIRO CIVIL CREA - SC 185075-7	DES. DATA 21/06/2024 09:18h:17s Jmairo2024

CONTEÚDO DA PLANILHA	RVL	PROJETO	FASE	FOLHA	TOTAL
PLANTA BAIXA PAV. TÉRREO PLANTA BAIXA PAV. SUB-SOLO LEGENDA	00	EXE	PE	01	02

Planta Baixa Pav.Térreo  
Escala= 1 : 50