


Planta Baixa Pav.Sub-Solo  
Escala= 1 : 50

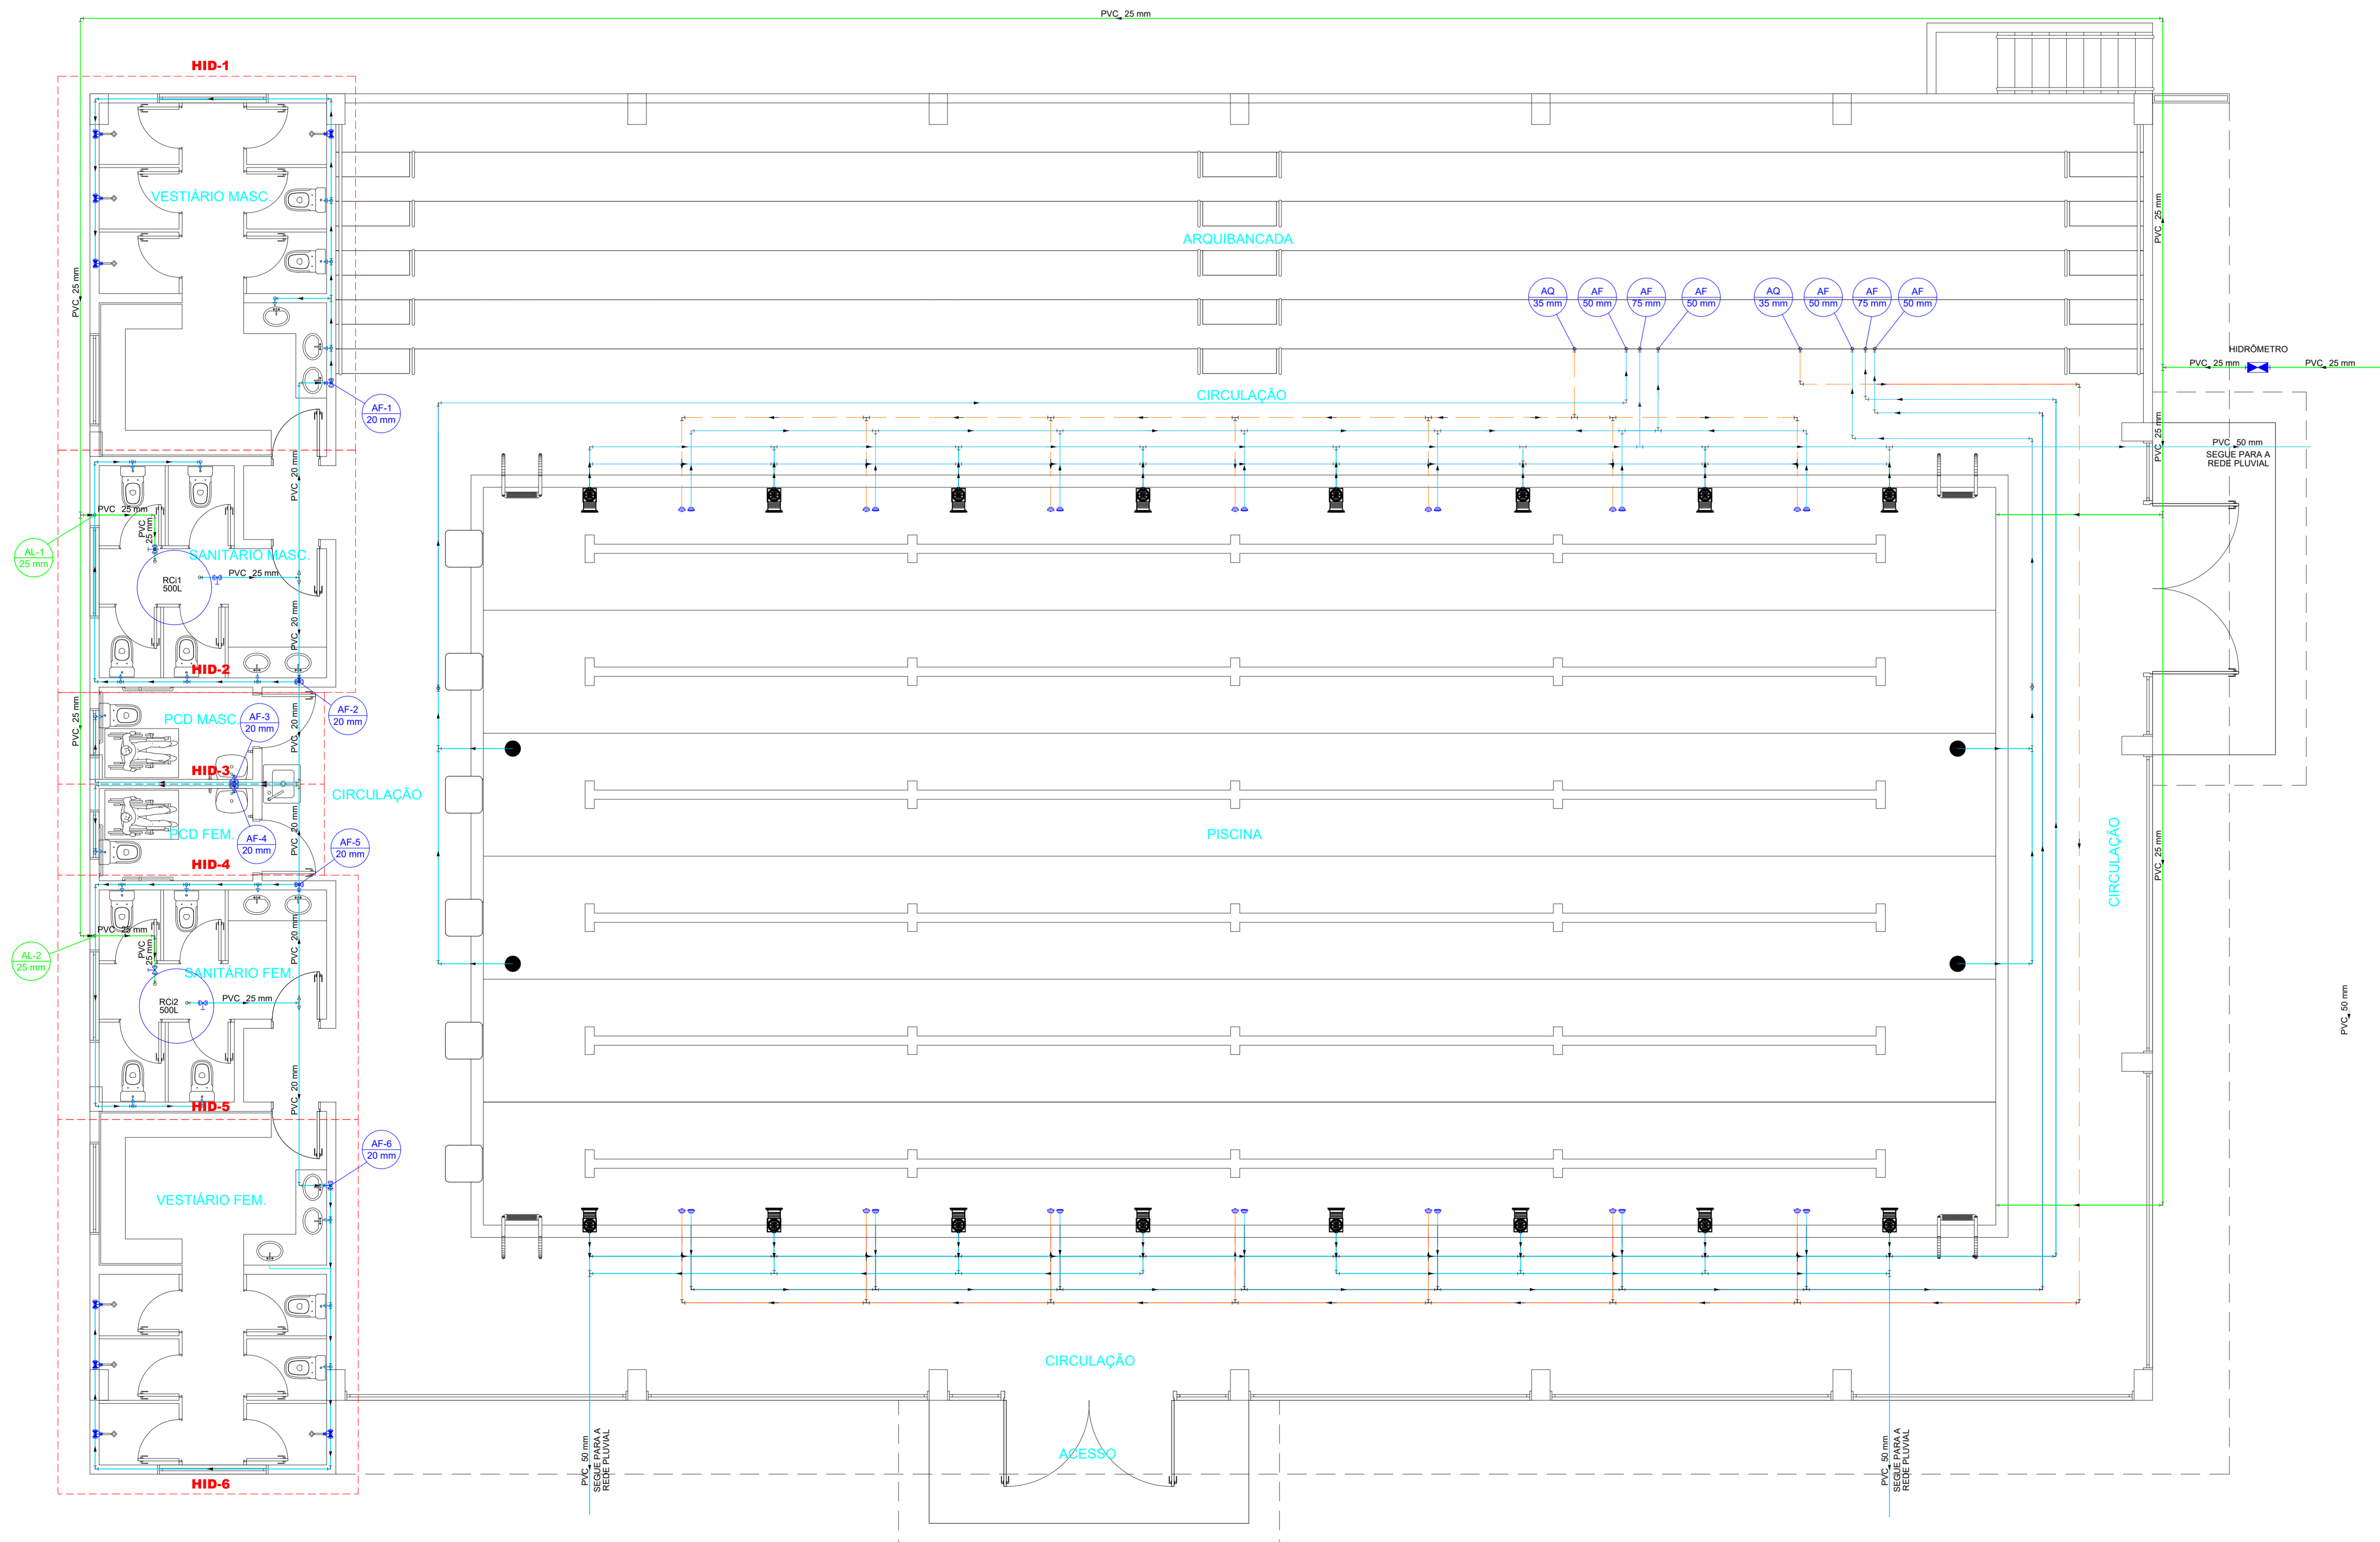

Planta Baixa Pav.Térreo  
Escala= 1 : 50

Água fria
Água quente
Alimentação

Alimentação Pluvial
Bomba Hidráulica
Disp. Retorno p/ Plac. Concreto ou Fibra (Q <sub>min</sub> = 2,2m³/h e Q <sub>max</sub> = 3,8 m³/h)
Disp. de Aspração p/ Plac. Concreto e Fibra (Q <sub>max</sub> = 9m³/h)
Hidrometros
Registro bruto gaveta ABNT c/ CPVC
Registro bruto gaveta ABNT c/PVC soltível
Registro bruto gaveta Industrial c/PVC soltível
Registro de Pressão com PVC soltível
Válvula de esfera c/ PVC soltível

Obs.: TODAS AS UNIDADES DE MEDIDA DO PRESENTE PROJETO ESTÃO EM METROS.  
CARIMBOS / APROVAÇÕES

É PROIBIDA A REPRODUÇÃO TOTAL OU PARCIAL DESTE PROJETO, SEM A AUTORIZAÇÃO DA EMPRESA PROJETISTA.  
LEI Nº 5194 DE 24/12/1966 (ART. 17 E 18) / LEI 9610 DE 19/02/98 (ART. 7º INCISO X)

EMPRESA CONTRATADA <b>AZ PROFISSIONAIS ASSOCIADOS</b> CNPJ Nº 45.748.830/0001-35	RESPONSÁVEL TÉCNICO GUSTAVO FERREIRA ENGENHEIRO CIVIL CREA - SC 185075-7	PROPRIETÁRIO MUNICÍPIO DE BOM SUCESSO DO SUL ESTADO DO PARANÁ CNPJ Nº 80.874.100/0001-86
--	---	---

**PROFISSIONAIS ASSOCIADOS**

**PISCINA PÚBLICA MUNICIPAL**  
MUNICÍPIO DE BOM SUCESSO DO SUL - ESTADO DO PARANÁ

PROJETO: **INSTALAÇÃO HIDRÁULICA**

AUTORA: GUSTAVO FERREIRA  
ENGENHEIRO CIVIL  
CREA - SC 185075-7

DES: M. C. SILVA  
09/10/2024  
ESCALA: INDICADA  
DATA: Janeiro/2024

CONTEÚDO DA PLANILHA:  
- PLANTA BAIXA PAV. TÉRREO  
- PLANTA BAIXA PAV. SUB-SOLO  
- LEGENDA

REV. PROJETO FASE: FOLHA TOTAL  
00 | EXE | PE | 01 | 04