


RUA JANDIRO BEDIN

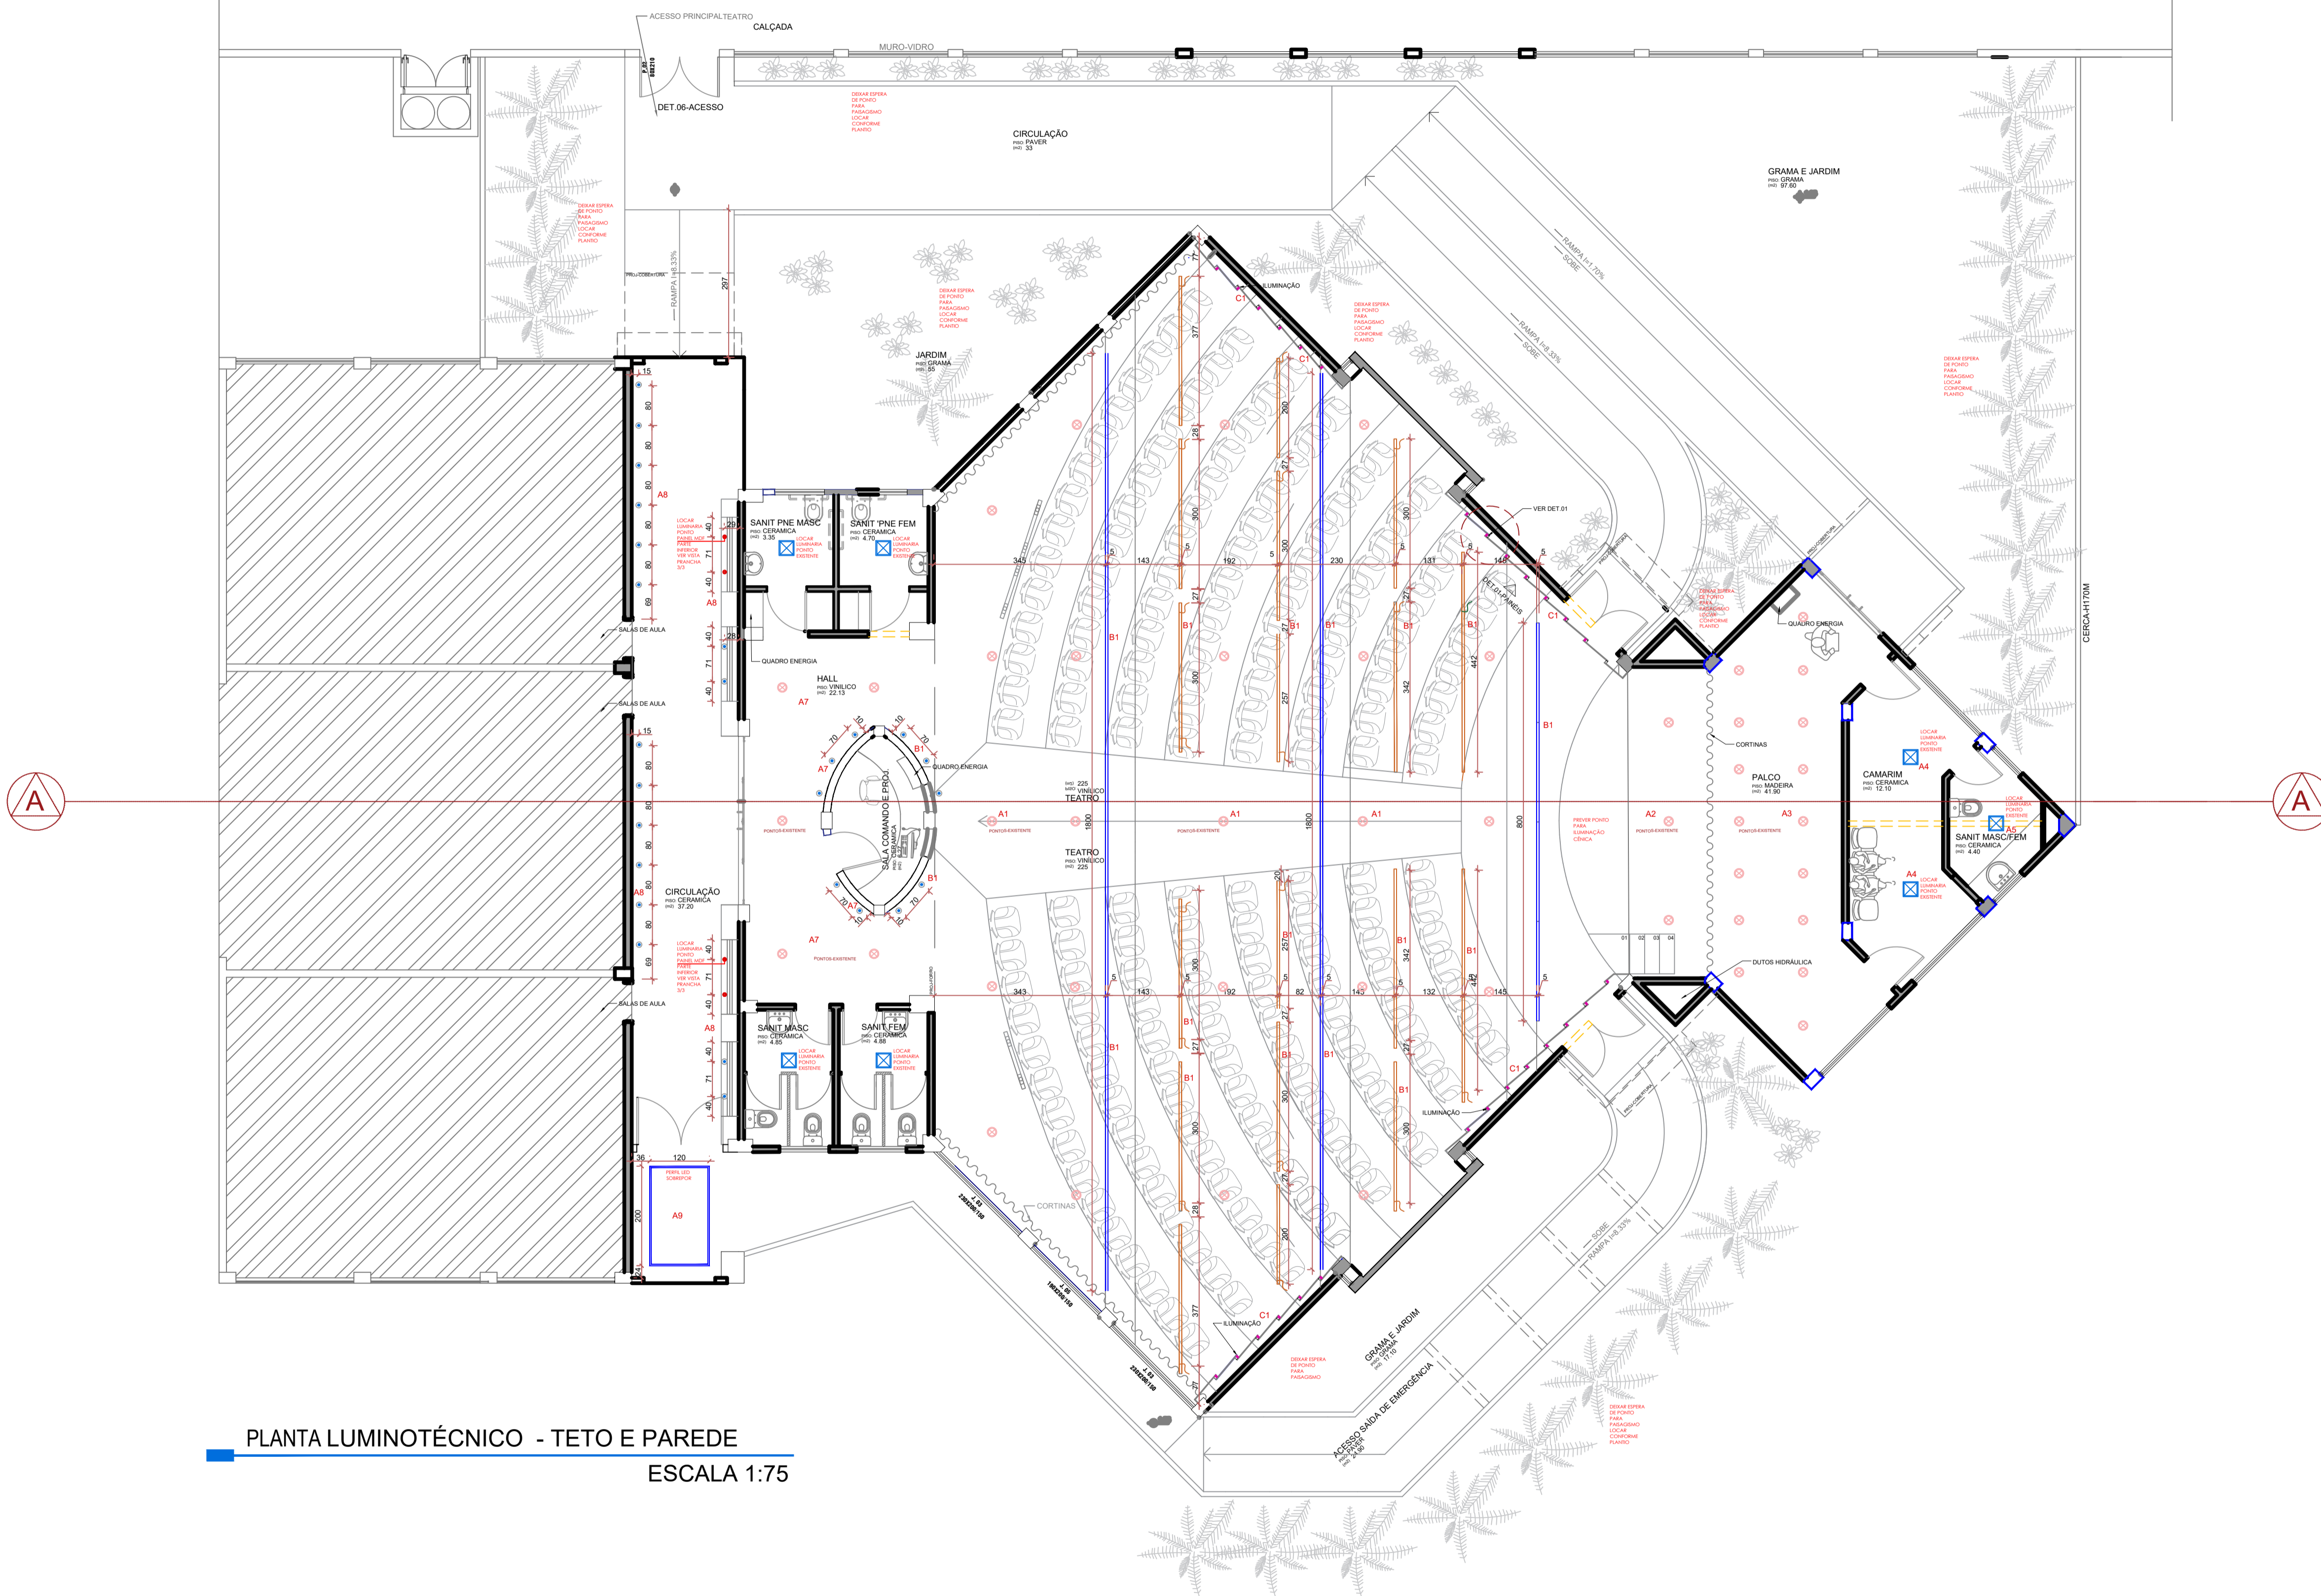

PLANTA LUMINOTÉCNICO - TETO E PAREDE
ESCALA 1:75

QNTD	SÍMBOLOGIA	DESCRIÇÃO	QUANTIDADE
16		Pedra de Led Baby Sobeiro Modelo: Baby Cor: Branco Fita de Led: 5.8 W/m - cor: 2700K	16 un barras de 3 m 20 un barras de 2m
44		Pedra de Led Baby Sobeiro Modelo: Baby Cor: Preto Fita de Led: 5.8 W/m - cor: 2700K	44 un
21		Pedra de Led Baby Sobeiro Modelo: Baby Cor: Branco Fita de Led: 5.8 W/m - cor: 2700K	21 un
21		Pedra de Led Baby Sobeiro Modelo: Baby Cor: Preto Fita de Led: 5.8 W/m - cor: 2700K	21 un
21		Pedra de Led Baby Sobeiro Modelo: Baby Cor: Branco Fita de Led: 5.8 W/m - cor: 2700K	21 un
21		Pedra de Led Baby Sobeiro Modelo: Baby Cor: Preto Fita de Led: 5.8 W/m - cor: 2700K	21 un
170		Iluminação indireta nos degraus Fita de Led 4.8 W/m Tensão de rede: 127V	170 m
45		PONTO EXISTENTE Por 30.25w x 1380 lumens Cor: 3000K	45 un
07		ANEXO EXISTENTE Ponto de Led Sobeiro Por 1 cor 3000K 1380 lumens	07 un
		Iluminação indireta Modelo: S.0205 cor preto Marca: Strangle Lampada: MR 11 3 x 110 lumens cor: 3000K	
30		Embutido de sala Modelo: ST17070780 cor preto Marca: ST17.0 20 w cor 3000K	30 un INCLUIDO PASSAGEM