



**TERRAPLANAGEM:**

Conforme estudo topográfico e vistoria técnica, a estrada encontra-se em condições de receber a pavimentação, estando já adequada, com terraplanagens consolidadas, não sendo necessárias intervenções, tanto de corte como de aterro em nenhum ponto do leito estradal.

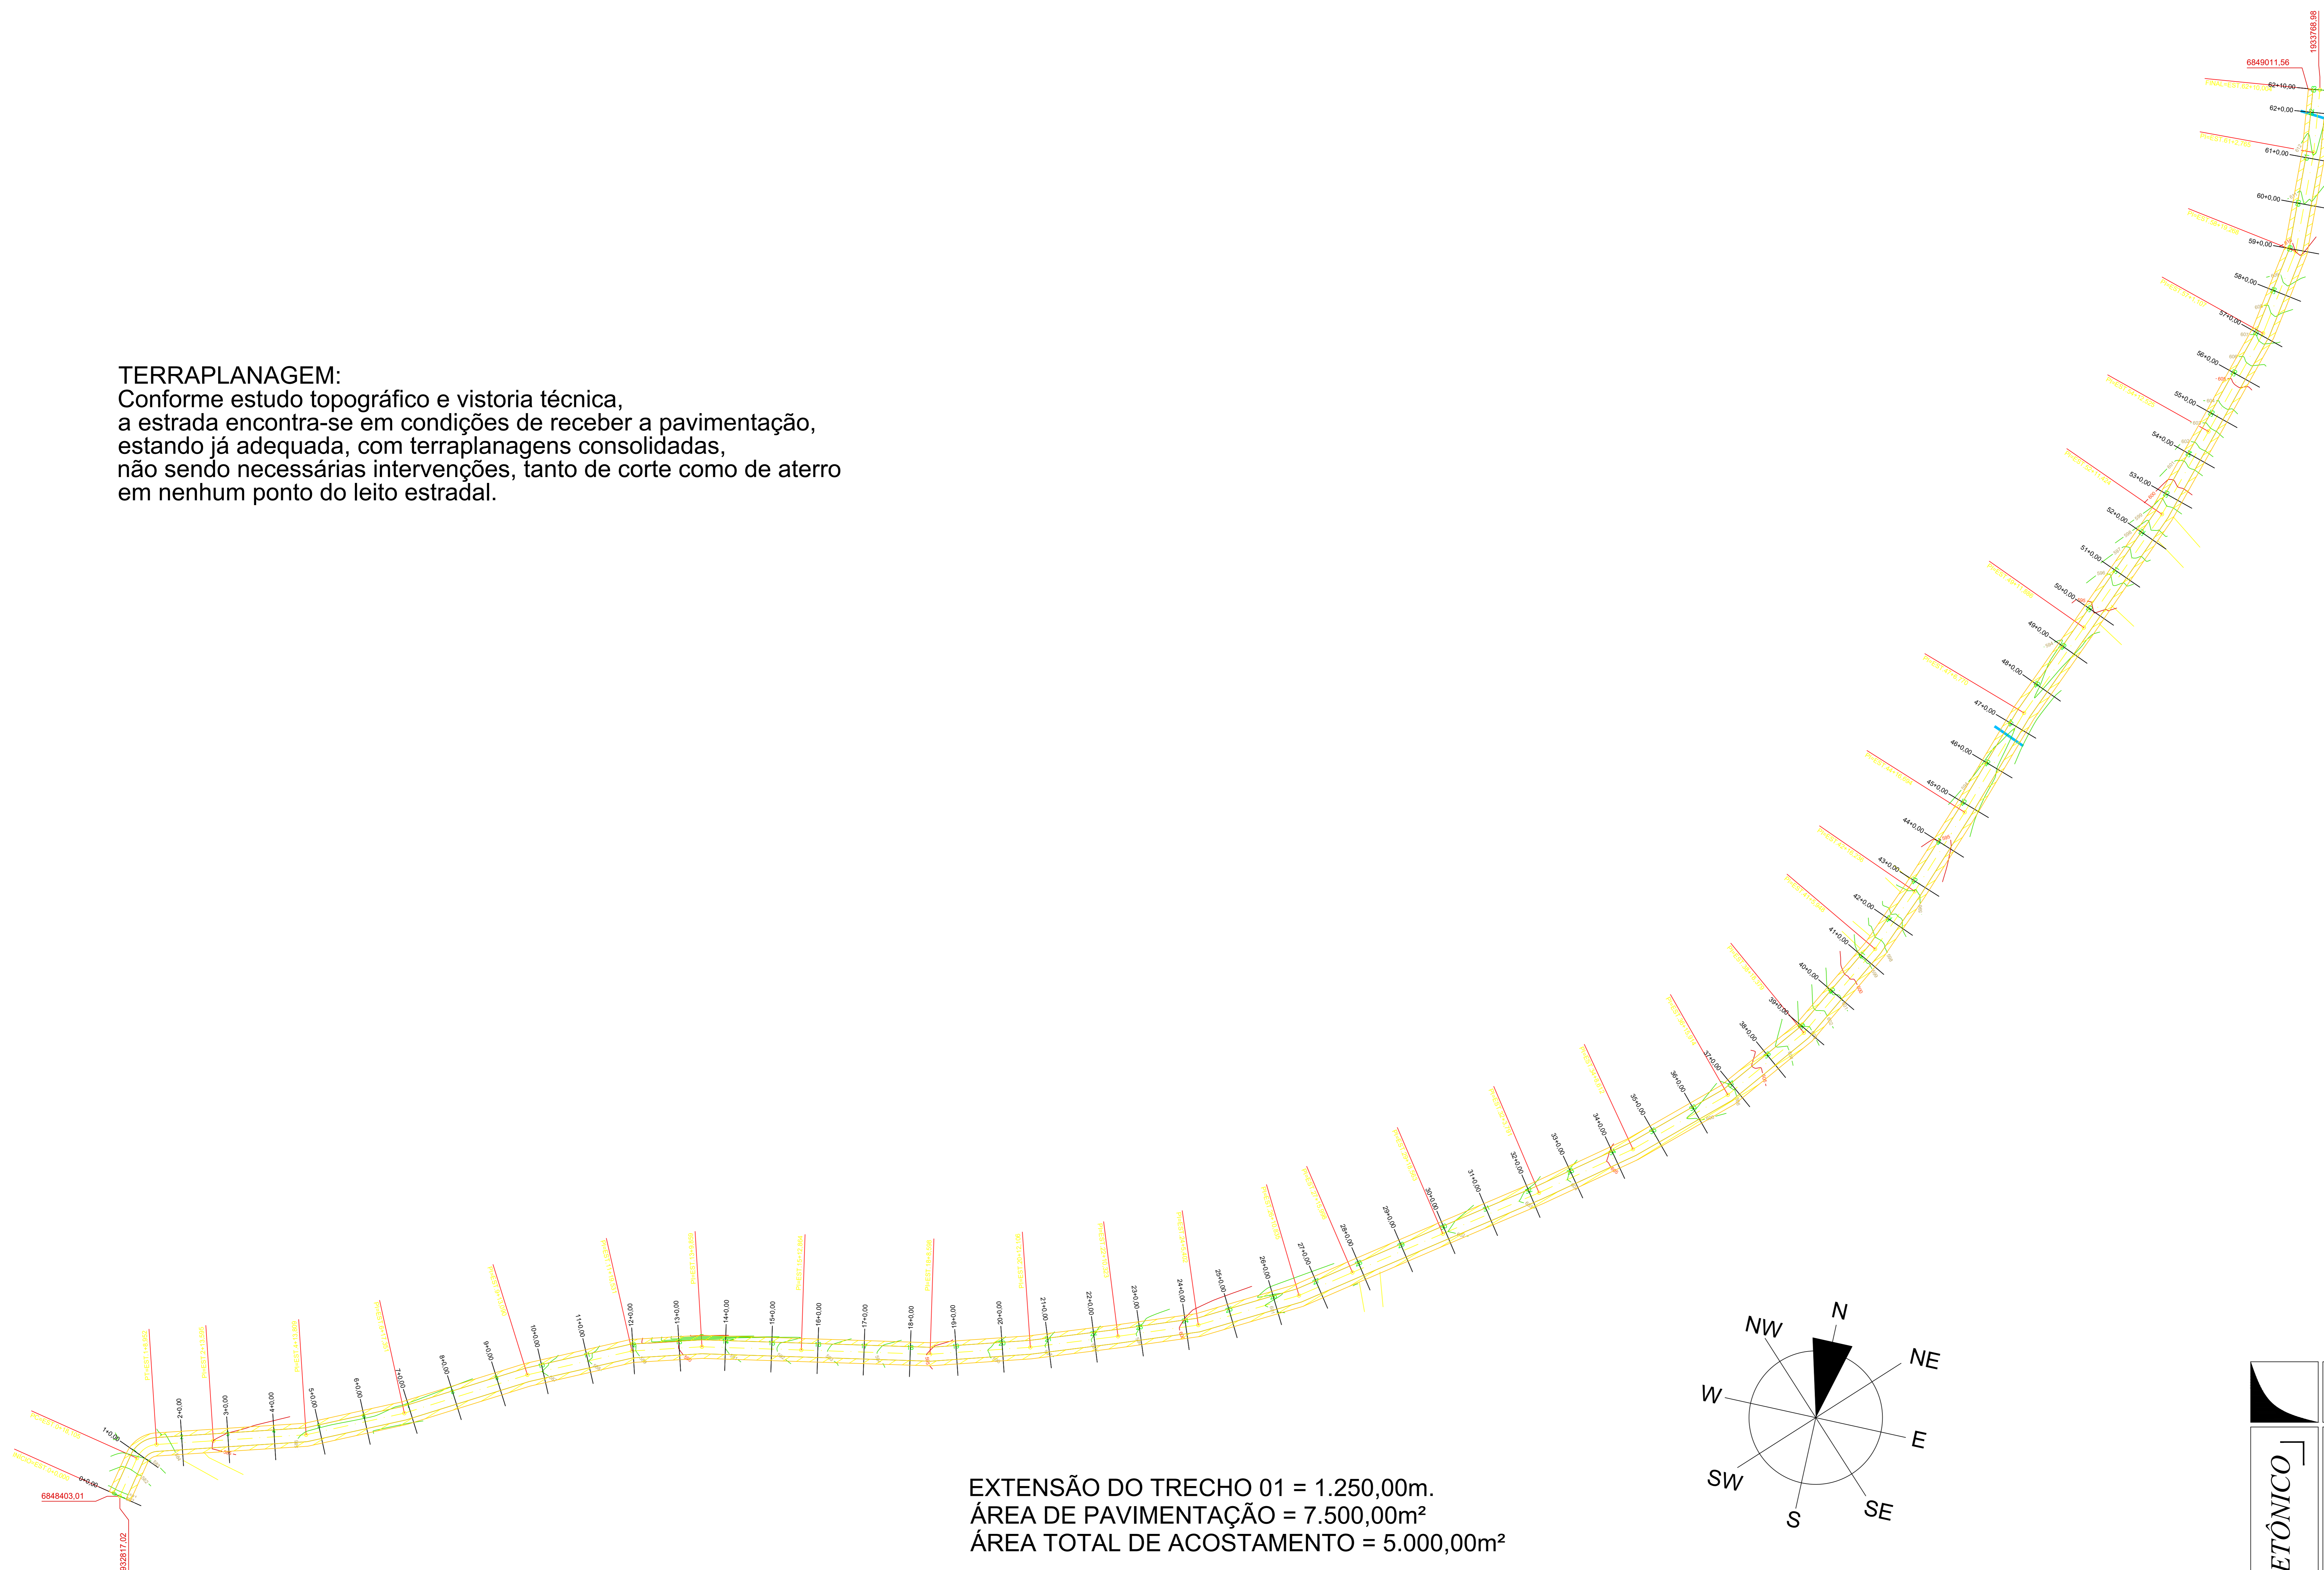

EXTENSÃO DO TRECHO 01 = 1.250,00m.  
ÁREA DE PAVIMENTAÇÃO = 7.500,00m<sup>2</sup>  
ÁREA TOTAL DE ACOSTAMENTO = 5.000,00m<sup>2</sup>

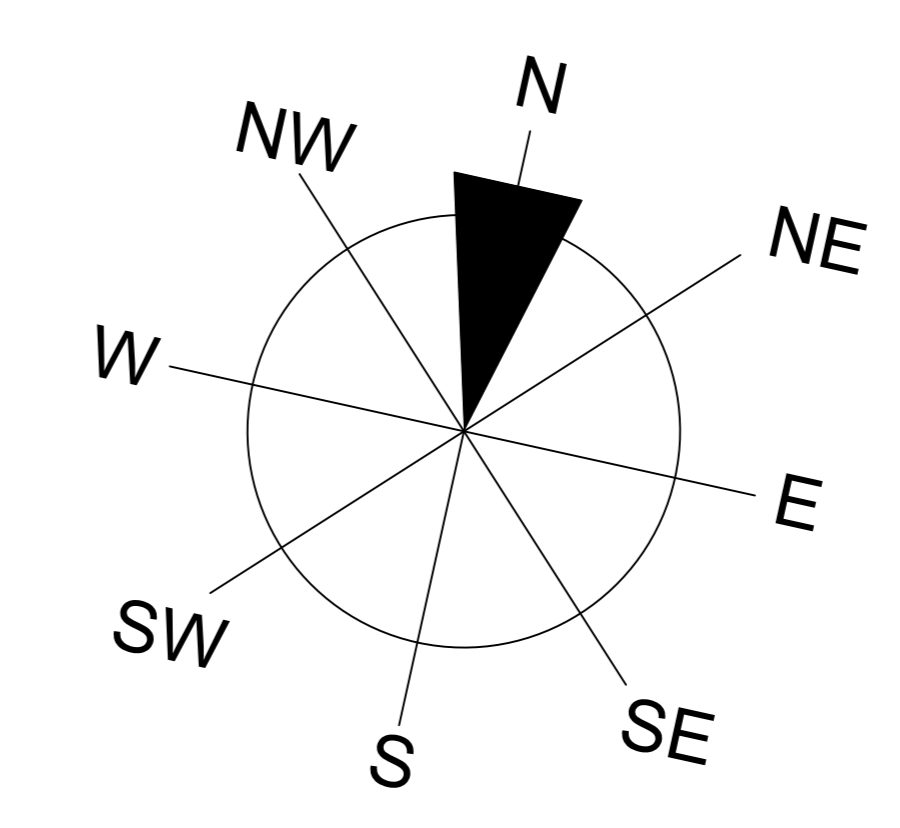

<b>ARQUITETÔNICO</b>	<b>Prefeitura Municipal de Bom Sucesso do Sul</b> <small>End: Caminho Merit, 290 - CEP: 85.515-000 Fone: (46) - 3234-1135 - CNPJ: 80.874.100/0001-86</small>	
	<b>OBRA:</b> Projeto para pavimentação poliédrica	
	<b>PROPRIETÁRIO:</b> Prefeitura Municipal de Bom Sucesso do Sul	
	<b>ESPECIFICAÇÕES:</b> - Projeto de Terraplanagem	
	<small>PROJETO</small>	<small>PRANCHAS</small>

<small>EXTENSÃO:</small> 1.250,00m <sup>2</sup>
<small>ÁREA:</small> 7.500,00m <sup>2</sup>
<small>DATA:</small> 09/05/2024
<small>ESCALA:</small> 1/1000

Diogo Rossetto  
ENGENHEIRO CIVIL  
Crea PR 109070-D