


RUA JANDIRO BEDIN

LEGENDA

- **QDS-00**
- QUADRO PARA CABOS DE SONORIZAÇÃO - LOCALIZADO NA SALA DE COMANDO
- 
- SONOFLETORES
- 
- SAÍDA DE CABOS DE SONORIZAÇÃO DO QDS-00
CAIXA 4x2" DE EMBUTIR OU SOBREPOR, COM TAMPA CEGA
- 
- SAÍDA / ENTRADA DE CABOS HDMI - ELETRODUTO DE 1" COM CURVAS LONGAS DE 45°
CAIXA 4x2" DE EMBUTIR OU SOBREPOR, COM TAMPA METÁLICA CEGA
- 
- PROJETOR DE IMAGEM
- 
- TELA DE PROJEÇÃO MOTORIZADA - 127V

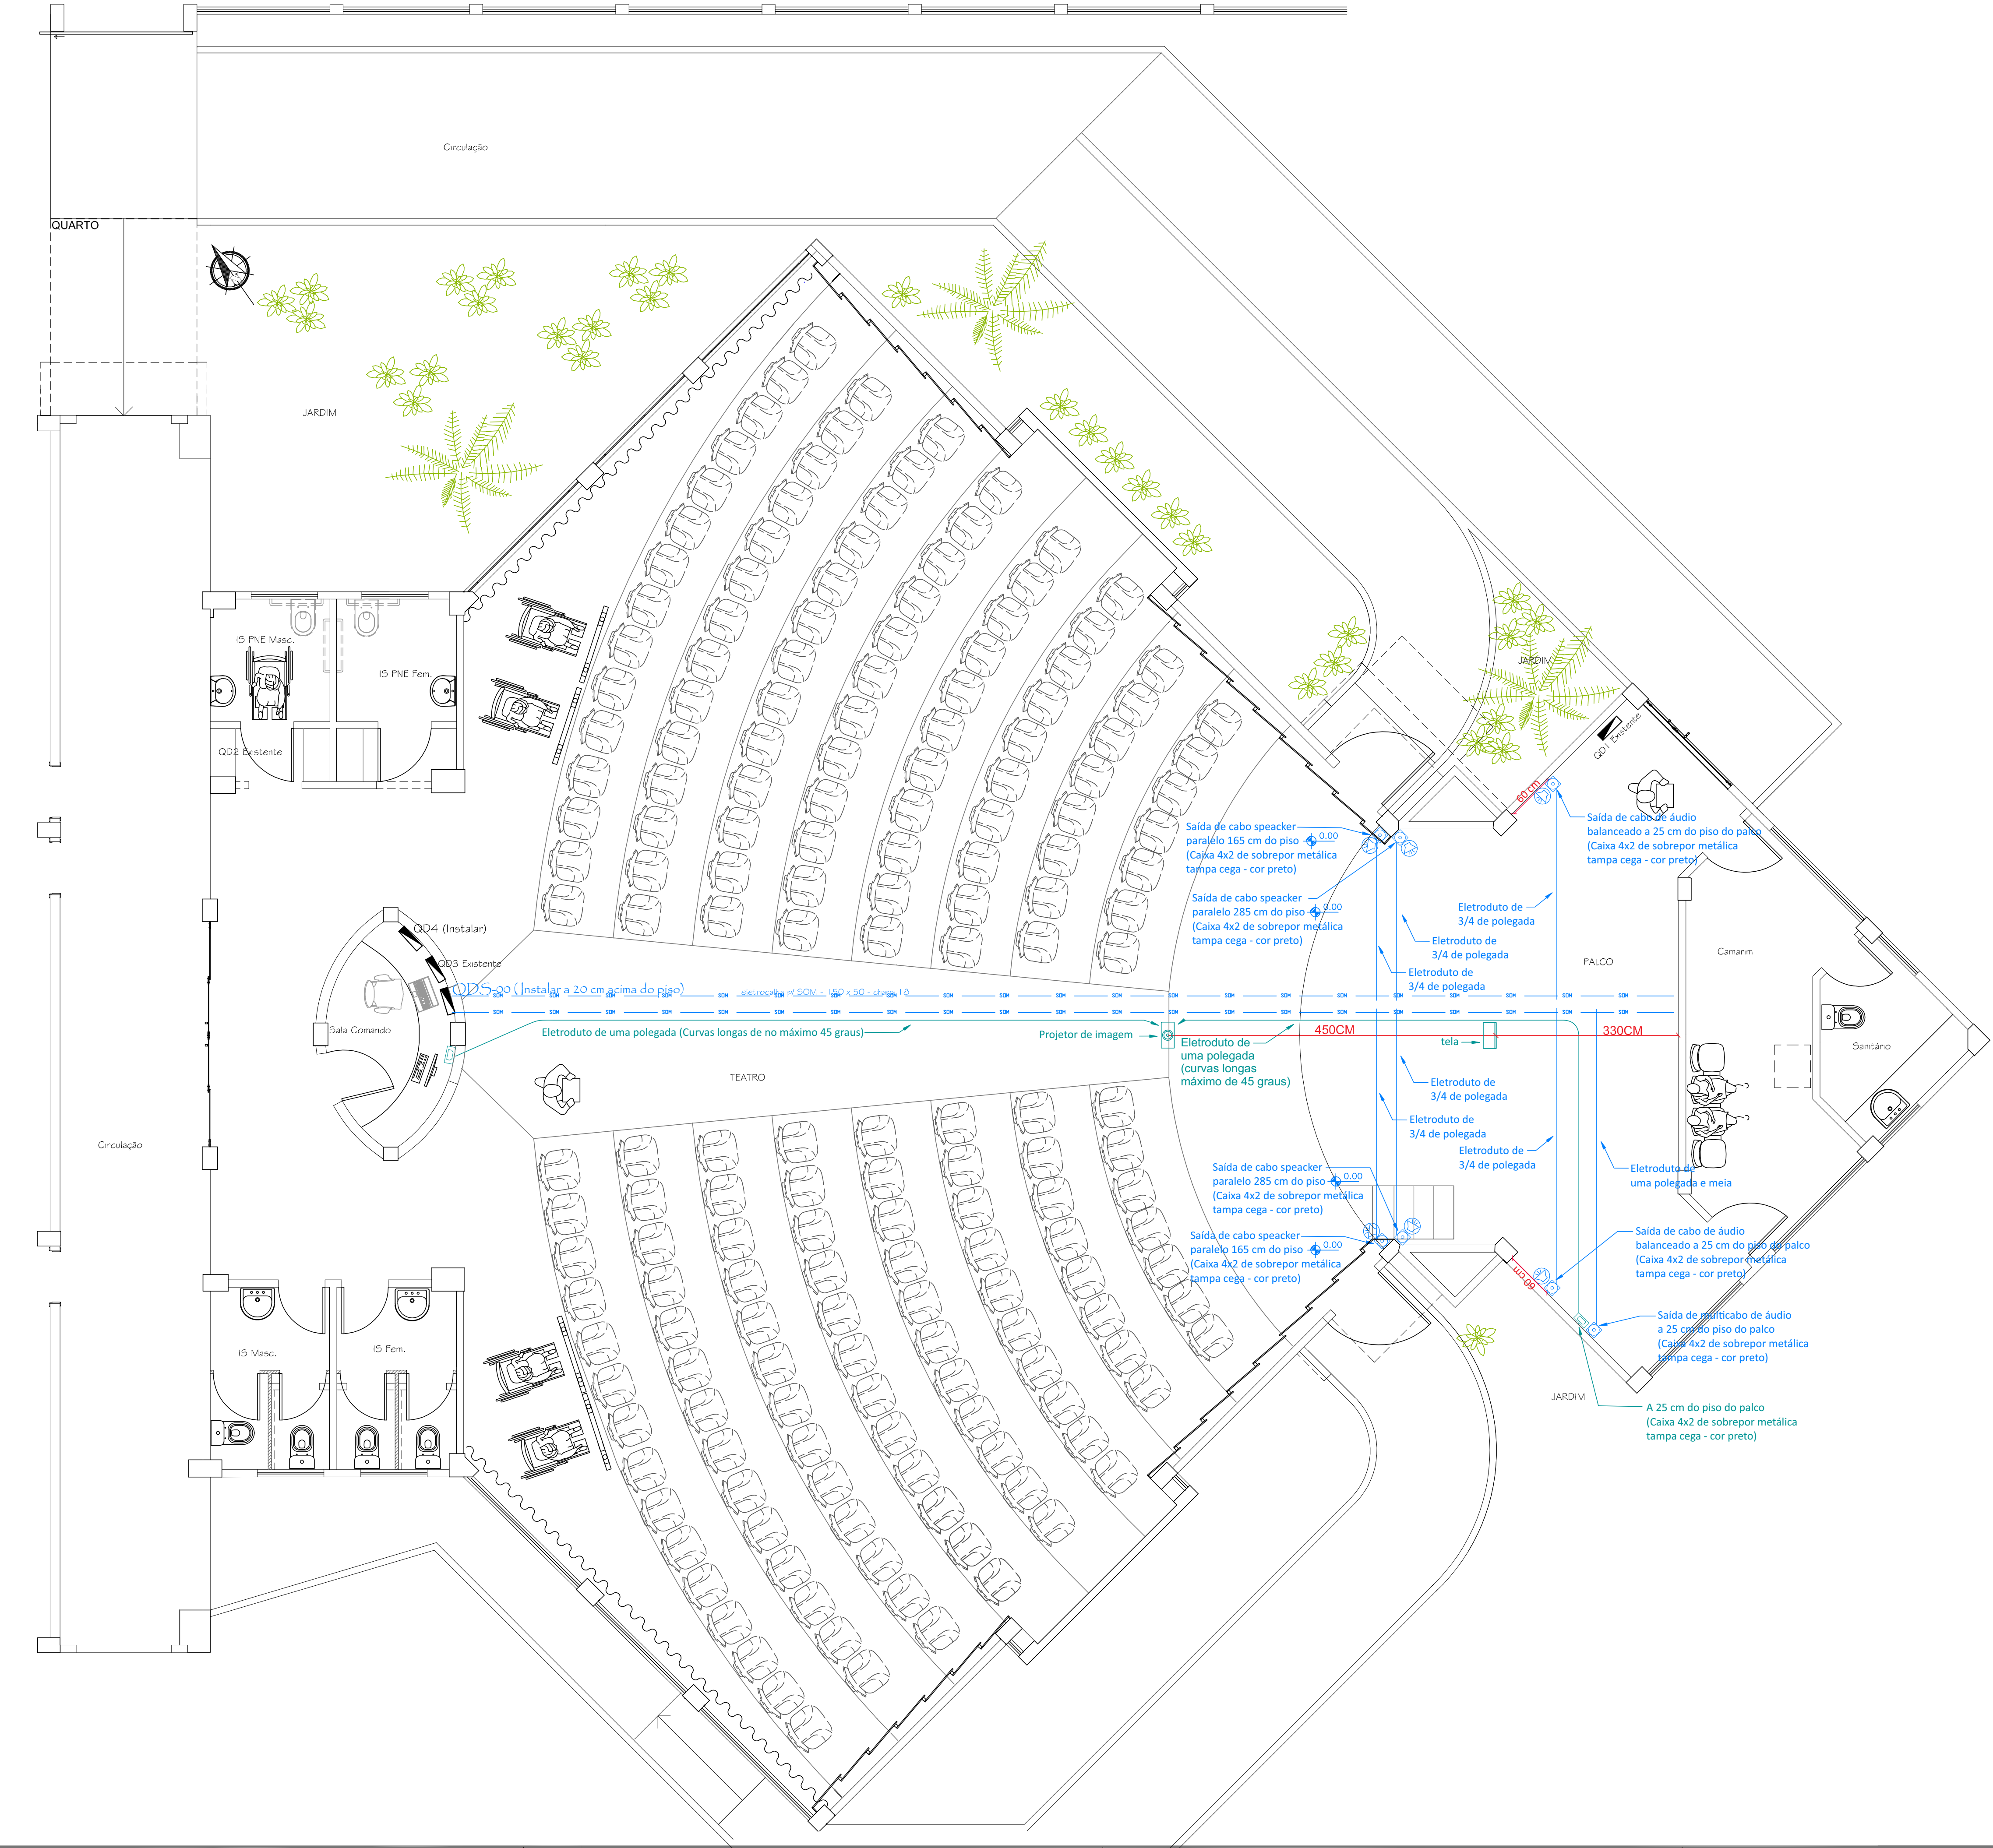

OBS.: a distribuição dos pontos elétrico e telefônico está vinculada ao lay-out dos móveis proposto pelo arquiteto(a) (projetista).

ASSINATURAS:		
RESPONSÁVEL TÉCNICO PELO PROJETO:	RESPONSÁVEL TÉCNICO PELA OBRA:	PROPRIETÁRIO DA OBRA:
ENGENHEIRO IVAN G. B. SALVATI	X	MUNIC. DE BOM SUCESSO DO SUL/PR

PROPRIETÁRIO:	MUNICÍPIO DE BOM SUCESSO DO SUL/PR	CNPJ: 80.874.100/0001-86	INÍCIO:
LOCAL DA OBRA:	RUA JANDIRO BEDIN - CENTRO	CIDADE:	BOM SUCESSO DO SUL/PR
OBRA:	EDIFICAÇÃO COMERCIAL	ÁREA:	727,46 m ²
REFERÊNCIA:	PROJETO DE SONORIZAÇÃO E VÍDEO		
PRONÓIA:	ÚNICA		
DATA:	ABRIL/2024		
DES 1:	I.S.		
DES 2:	Eng. Ivan Salvati		
ESCALA:	INDICADA		

IVAN SALVATI
ENGENHEIRO ELETRICISTA
CREA/PR 54.357/D - Fones: (46) 3523-3415 / 99974-8988
Rua Ponta Grossa, 1969 / Sl.102 - Centro - 85601-600 - Francisco Beltrão/PR

25008
SONORIZAÇÃO
E VÍDEO