


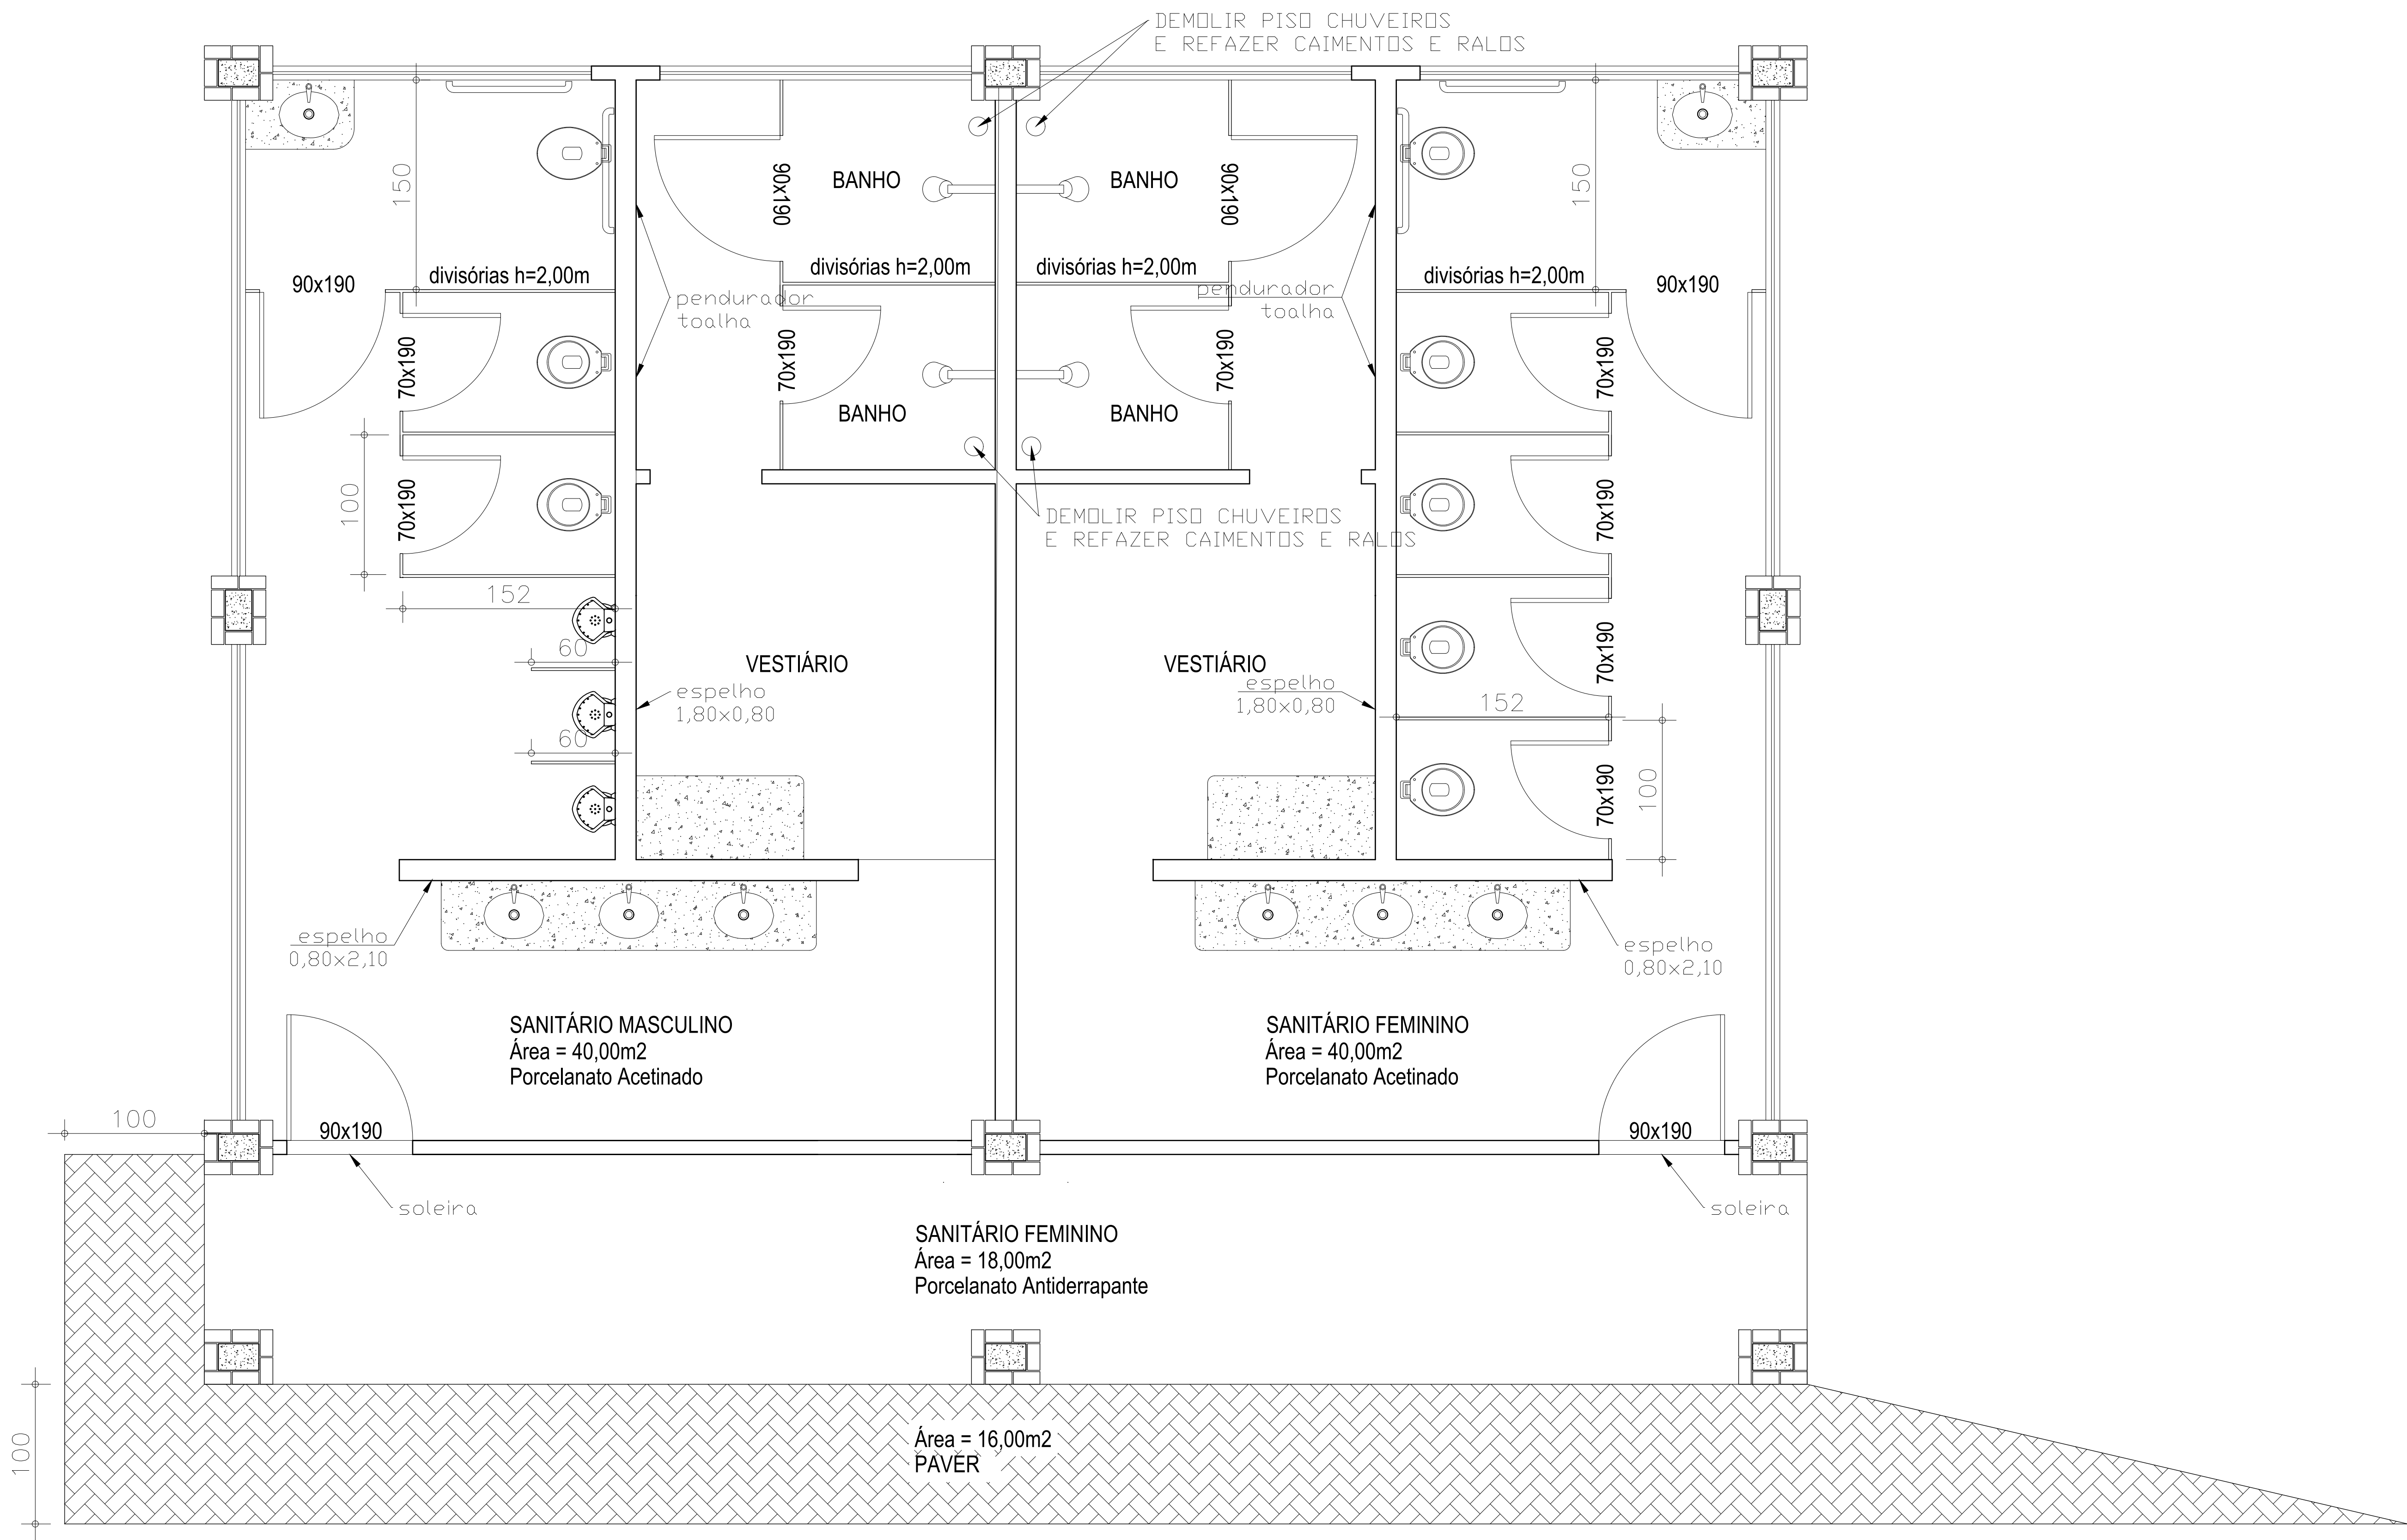

LAYOUT REFORMA BANHEIROS
ÁREA=98,00m2

Prefeitura Municipal de Bom Sucesso do Sul		
Rua Candido Merlo, 290 - CEP:85515-000		
Fone (46) 3234-1135 - CNPJ: 80.874.100/0001-86		
Projeto:	REFORMA DAS INSTALAÇÕES SANITÁRIAS GRUTA NOSSA SENHORA DE LOURDES	
Proprietário	Município de Bom Sucesso do Sul	Área: 98,00 m²
Especificações:	LAYOUT REFORMA	Escala: INDICADA
Diogo Rossetto Engenheiro Civil CREA-PR 109070/D		Data: Abril/2025 Prancha: 01/02